

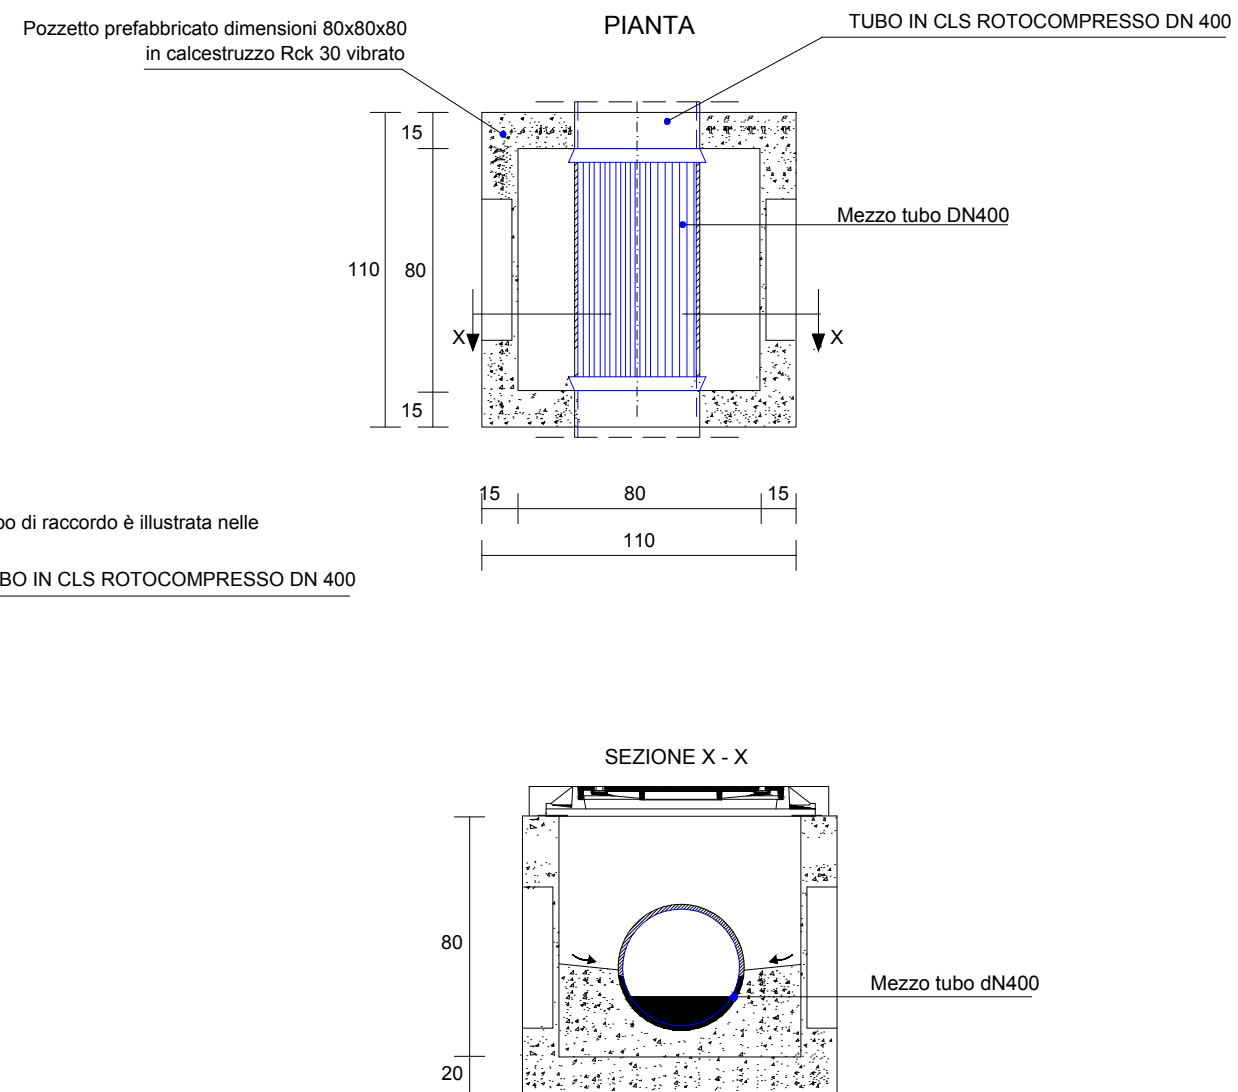



CADITOIA dim 80x80 cm

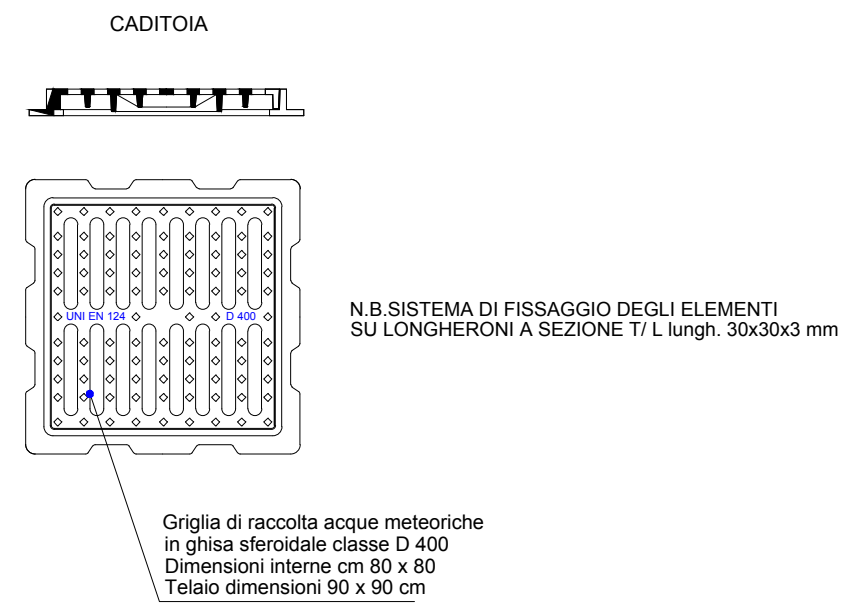

MODALITA' DI POSA TUBO IN CLS ROTOCOMPRESSO (Su tratto stradale bitumato)

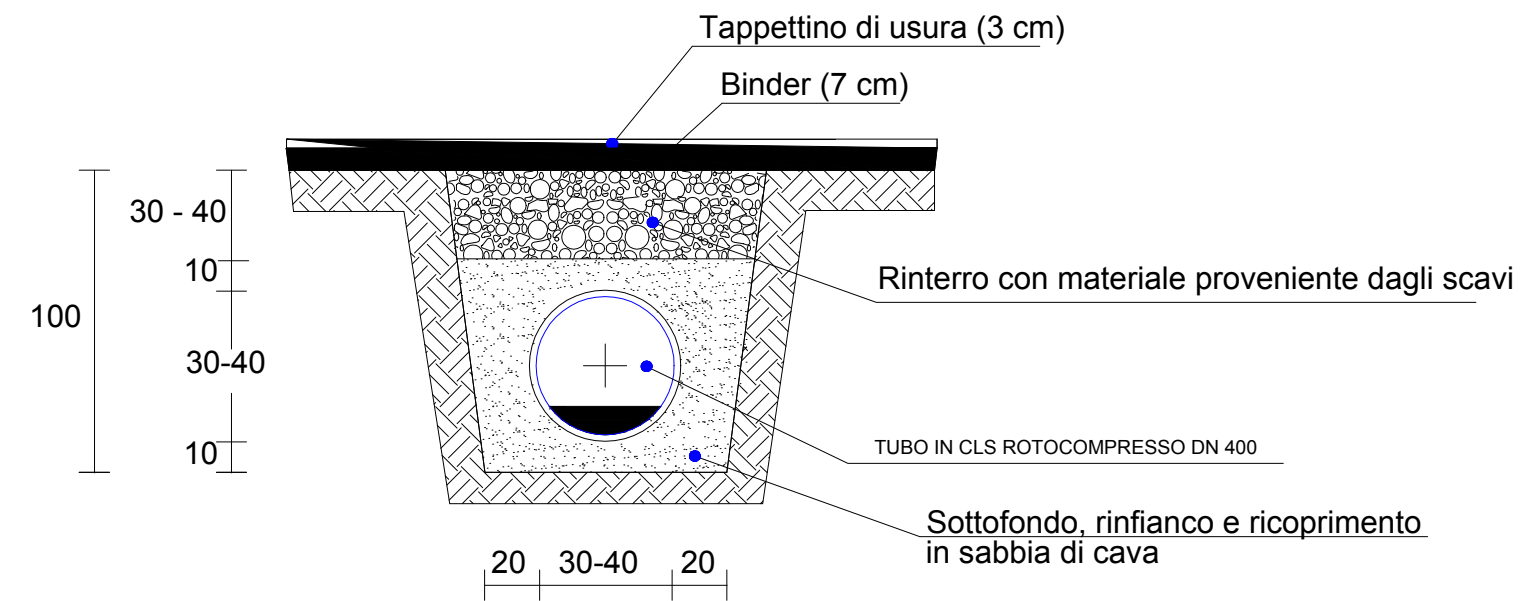

MODALITA' DI POSA TUBO IN CLS ROTOCOMPRESSO (Su tratto in cunetta e sterrato)

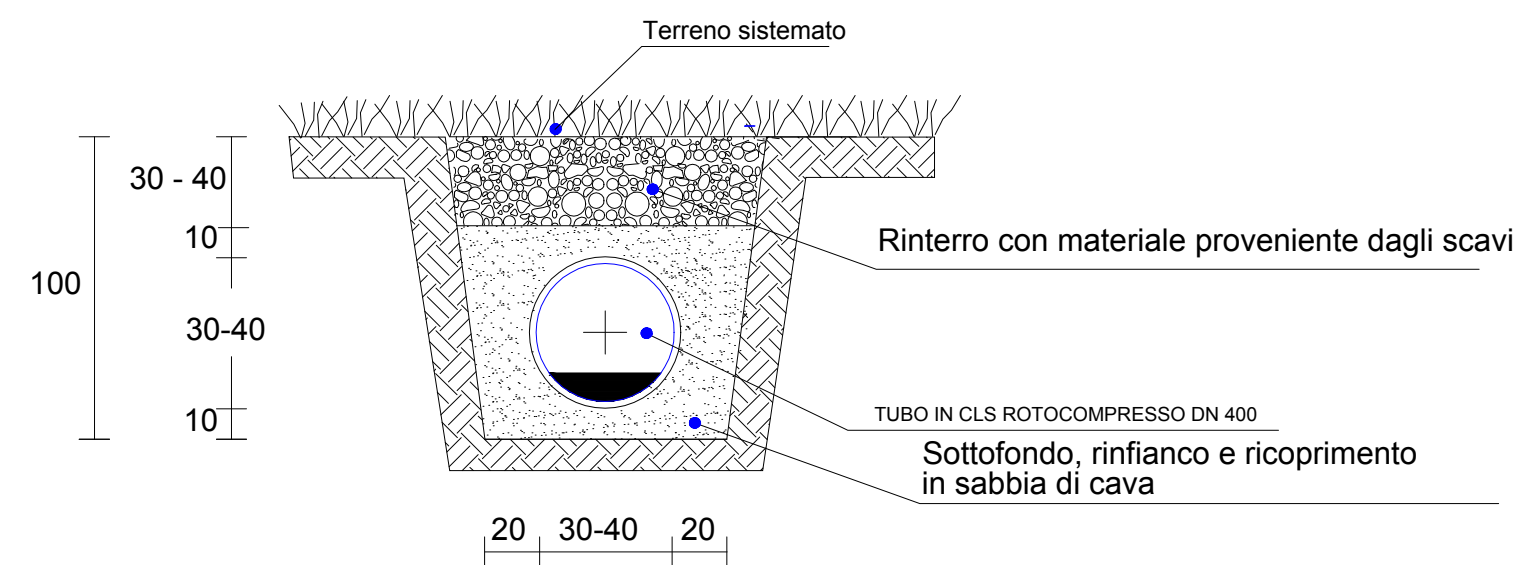

Provincia Olbia-Tempio
Viale Dante n.28 - Loiri (OT) C.F.: 00336160908 e-mail: lpp@pec.comune.loiriportosampaolo.ot.it
Comune Loiri Porto San Paolo



OPERE DI URBANIZZAZIONE PRIMARIA IN LOC. ZAPPALI'

FASE	Progetto Definitivo - Esecutivo	TAV.	N.5
Il Progettista: Ing. Davide Molinari	PARTICOLARI ESECUTIVI SISTEMA DI RACCOLTA ACQUE METEORICHE	DATA: Luglio 2011	COMMITTENTE: Amm.ne Comune di Loiri P.S.Paolo
R.U.P.: Geom. Mario Mosconi	SCALE VARIE		
Collaboratore: Geom. Pier Paolo Scintu			