

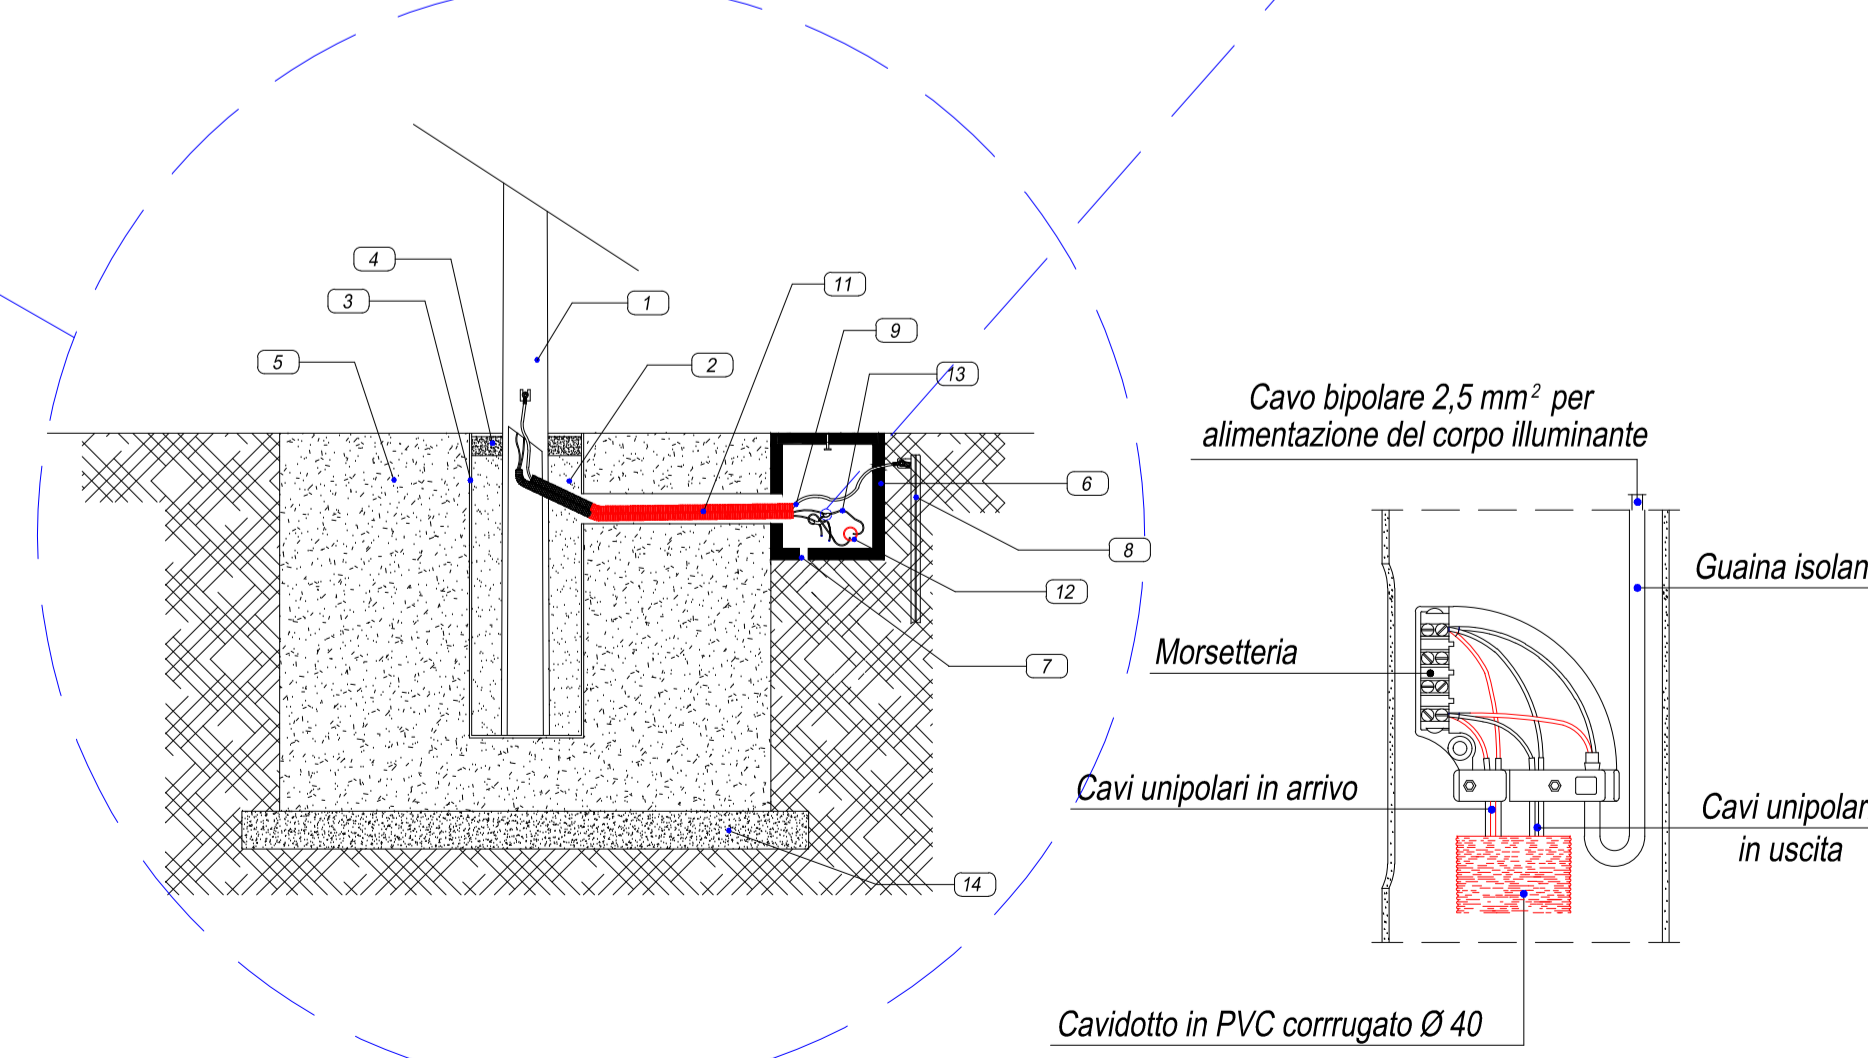
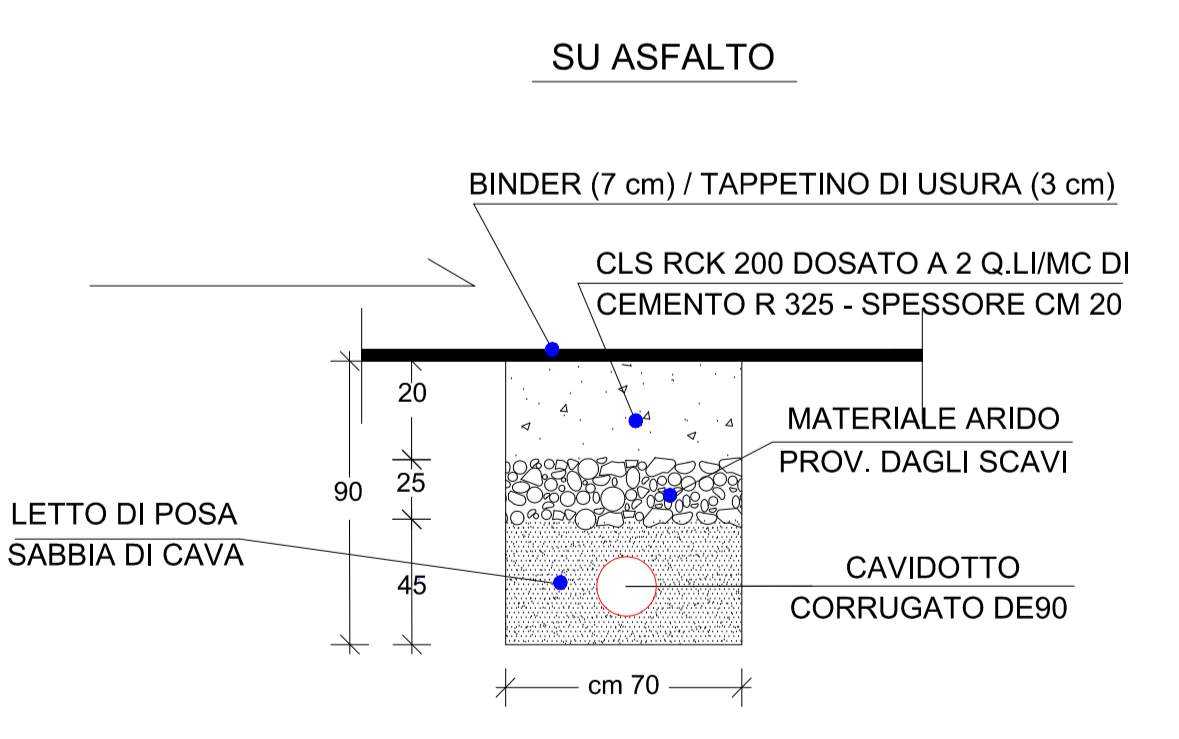
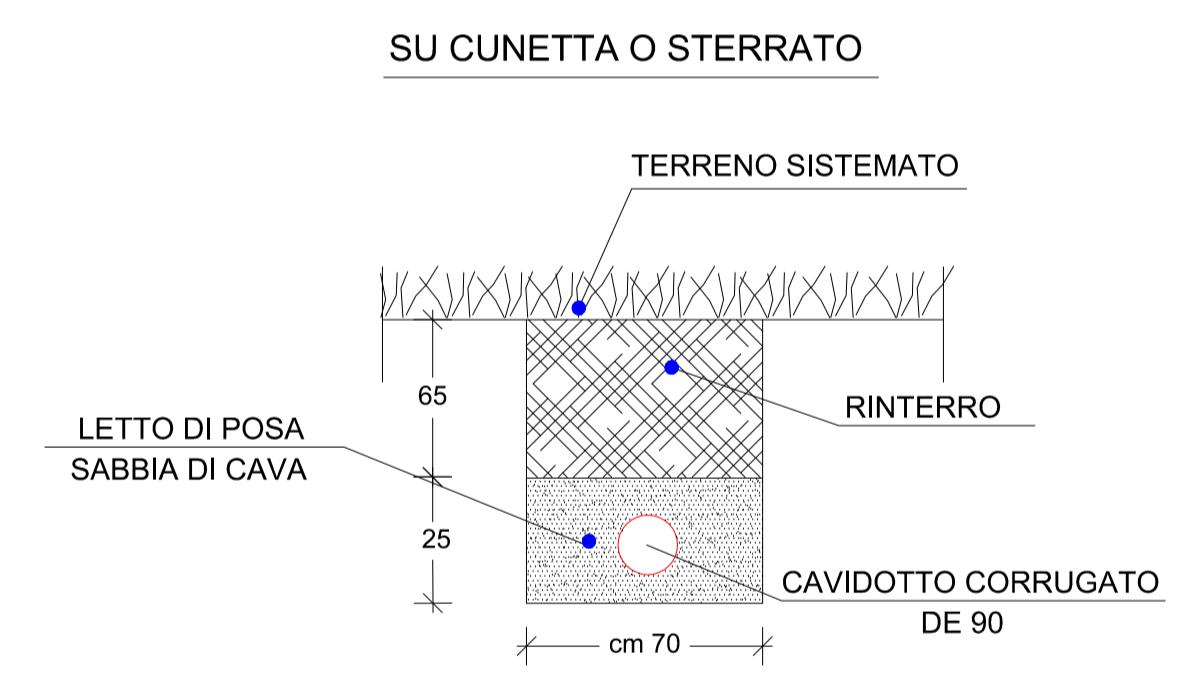
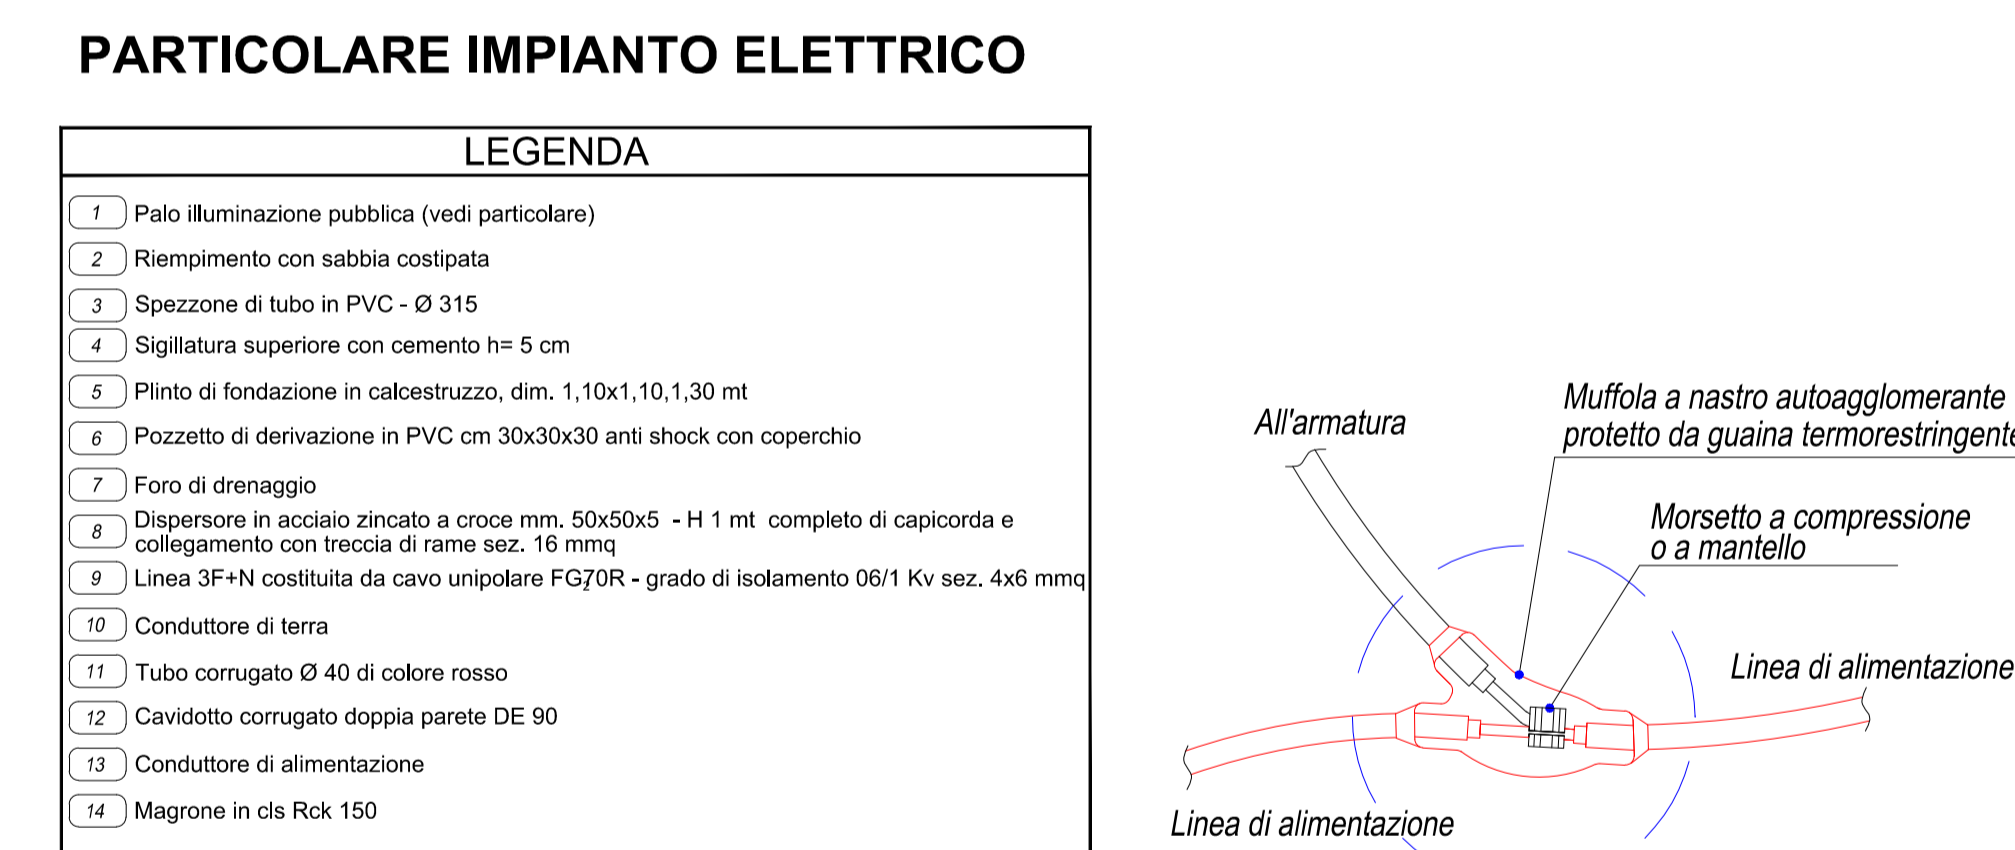


PARTICOLARE PALO ILLUMINAZIONE PUBBLICA - scala 1:20

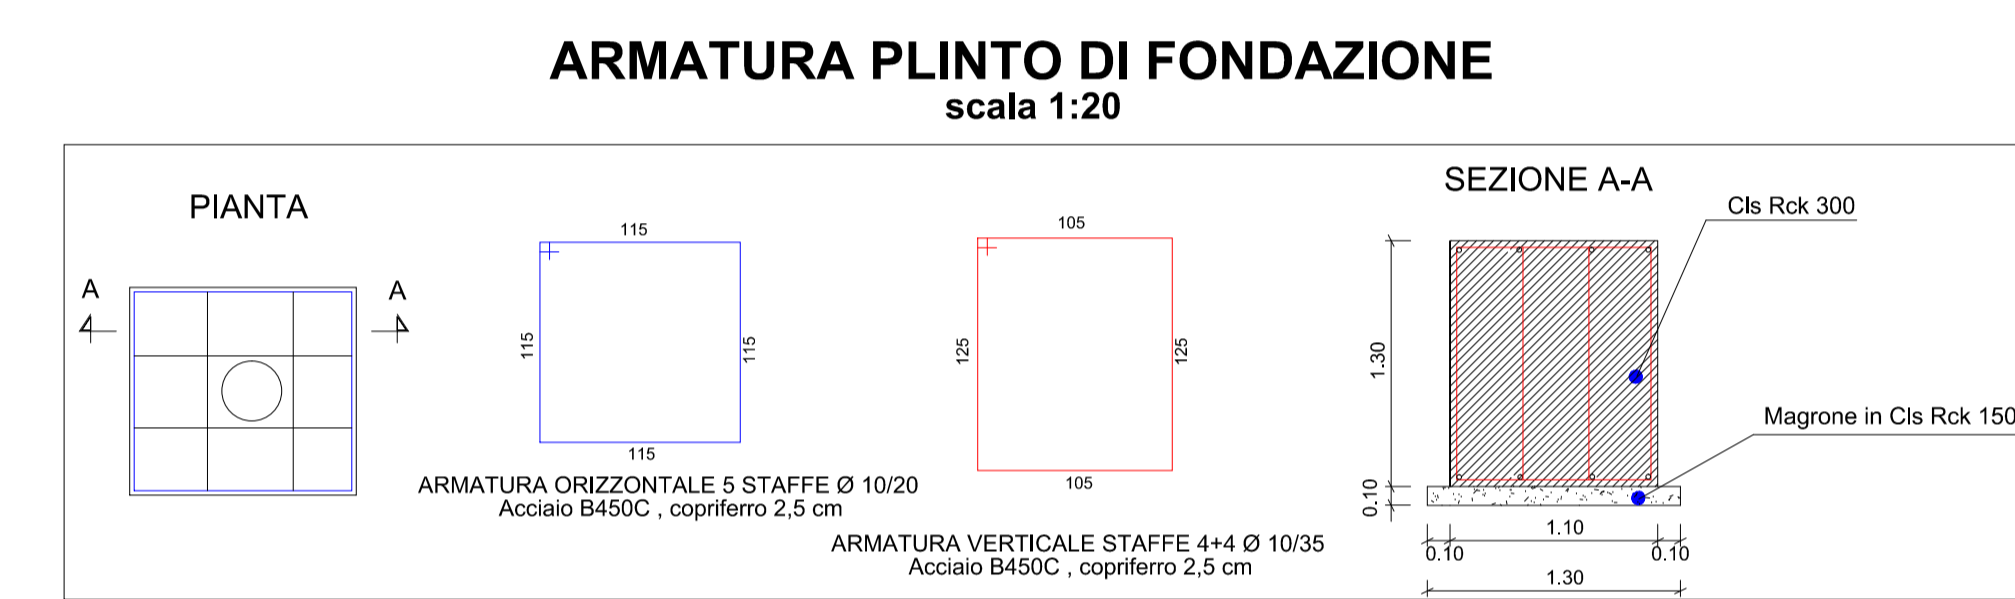

Provincia Olbia-Tempio
Viale Dante n.28 - Loiri (OT) C.F.: 0036160908 e-mail: ipp@pec.comune.loiriportosanpaolo.ot.it
Comune Loiri Porto San Paolo

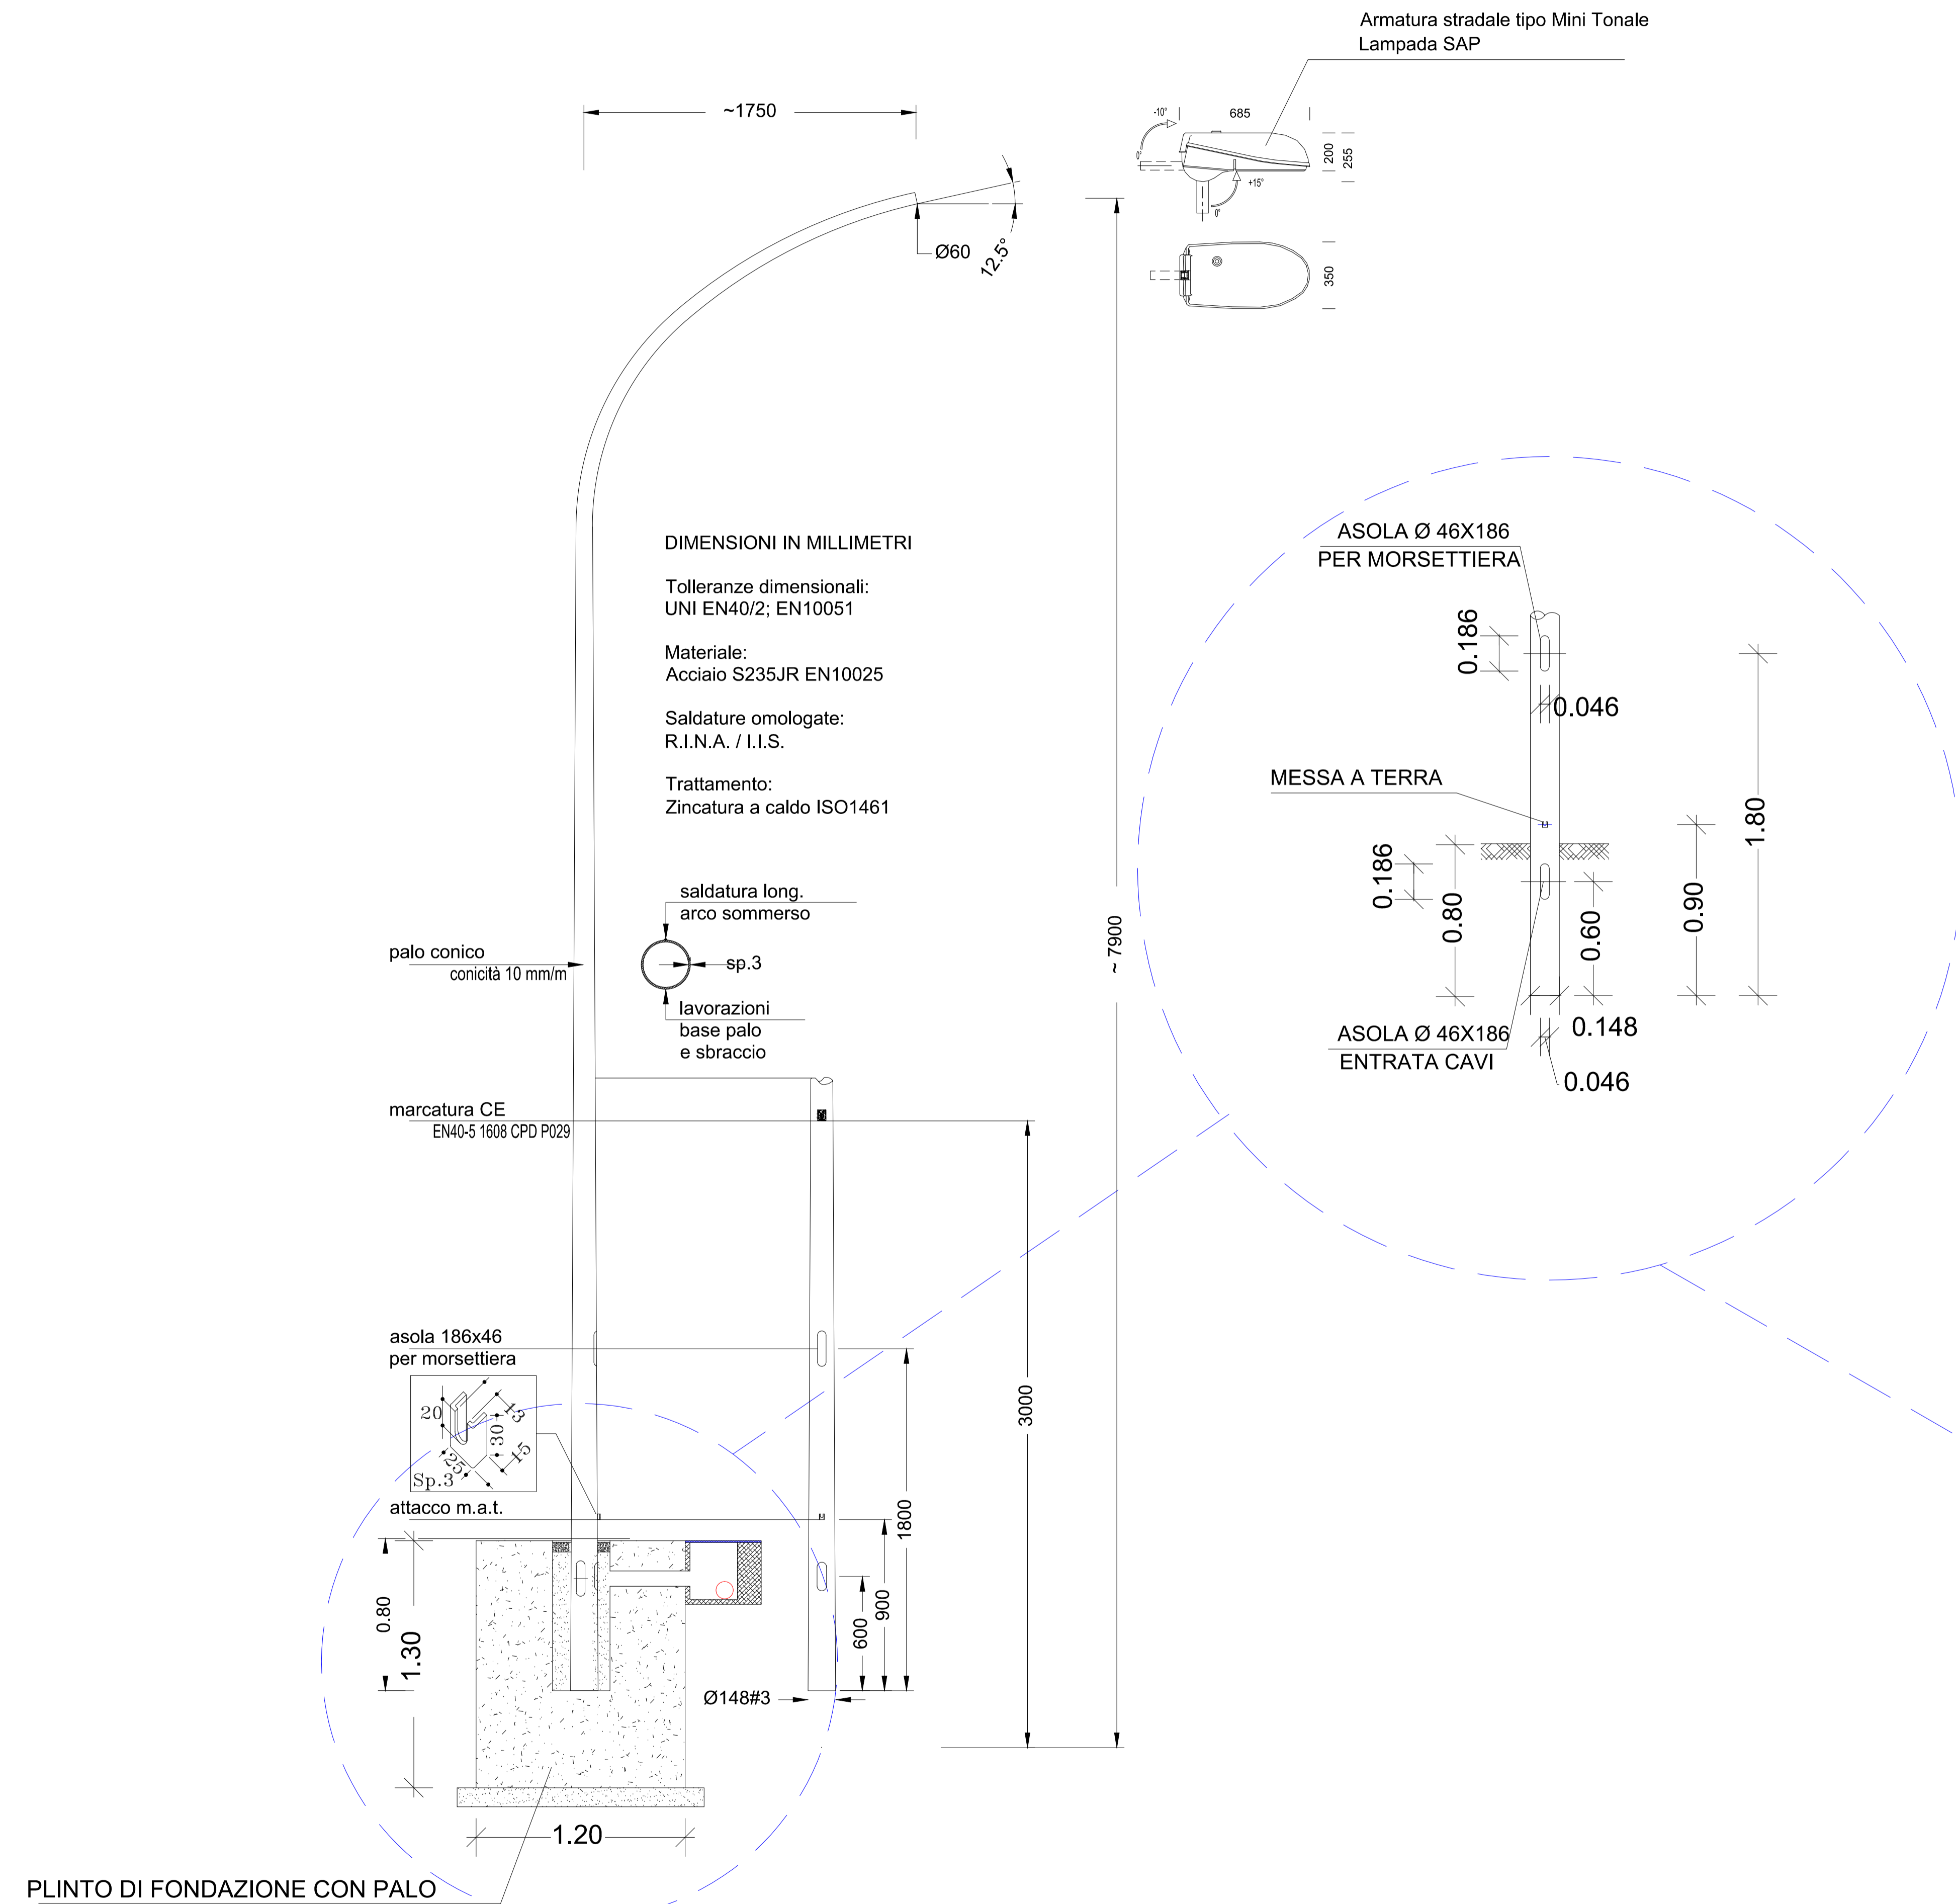

OPERE DI URBANIZZAZIONE PRIMARIA IN LOC. ZAPPAL'	
FASE	Progetto Definitivo - Esecutivo
TAV.	N.5
Il Progettista: Ing. Davide Meloni	PARTICOLARI ESECUTIVI IMPIANTO DI ILLUMINAZIONE PUBBLICA
R.U.P.: Geom. Mario Mossini Collaboratore Geom. Pier Paolo Scitka	SCALE VARIE
DATA: Luglio 2011	COMMITTENTE: Anm. Comune di Loiri P.S. Paolo