





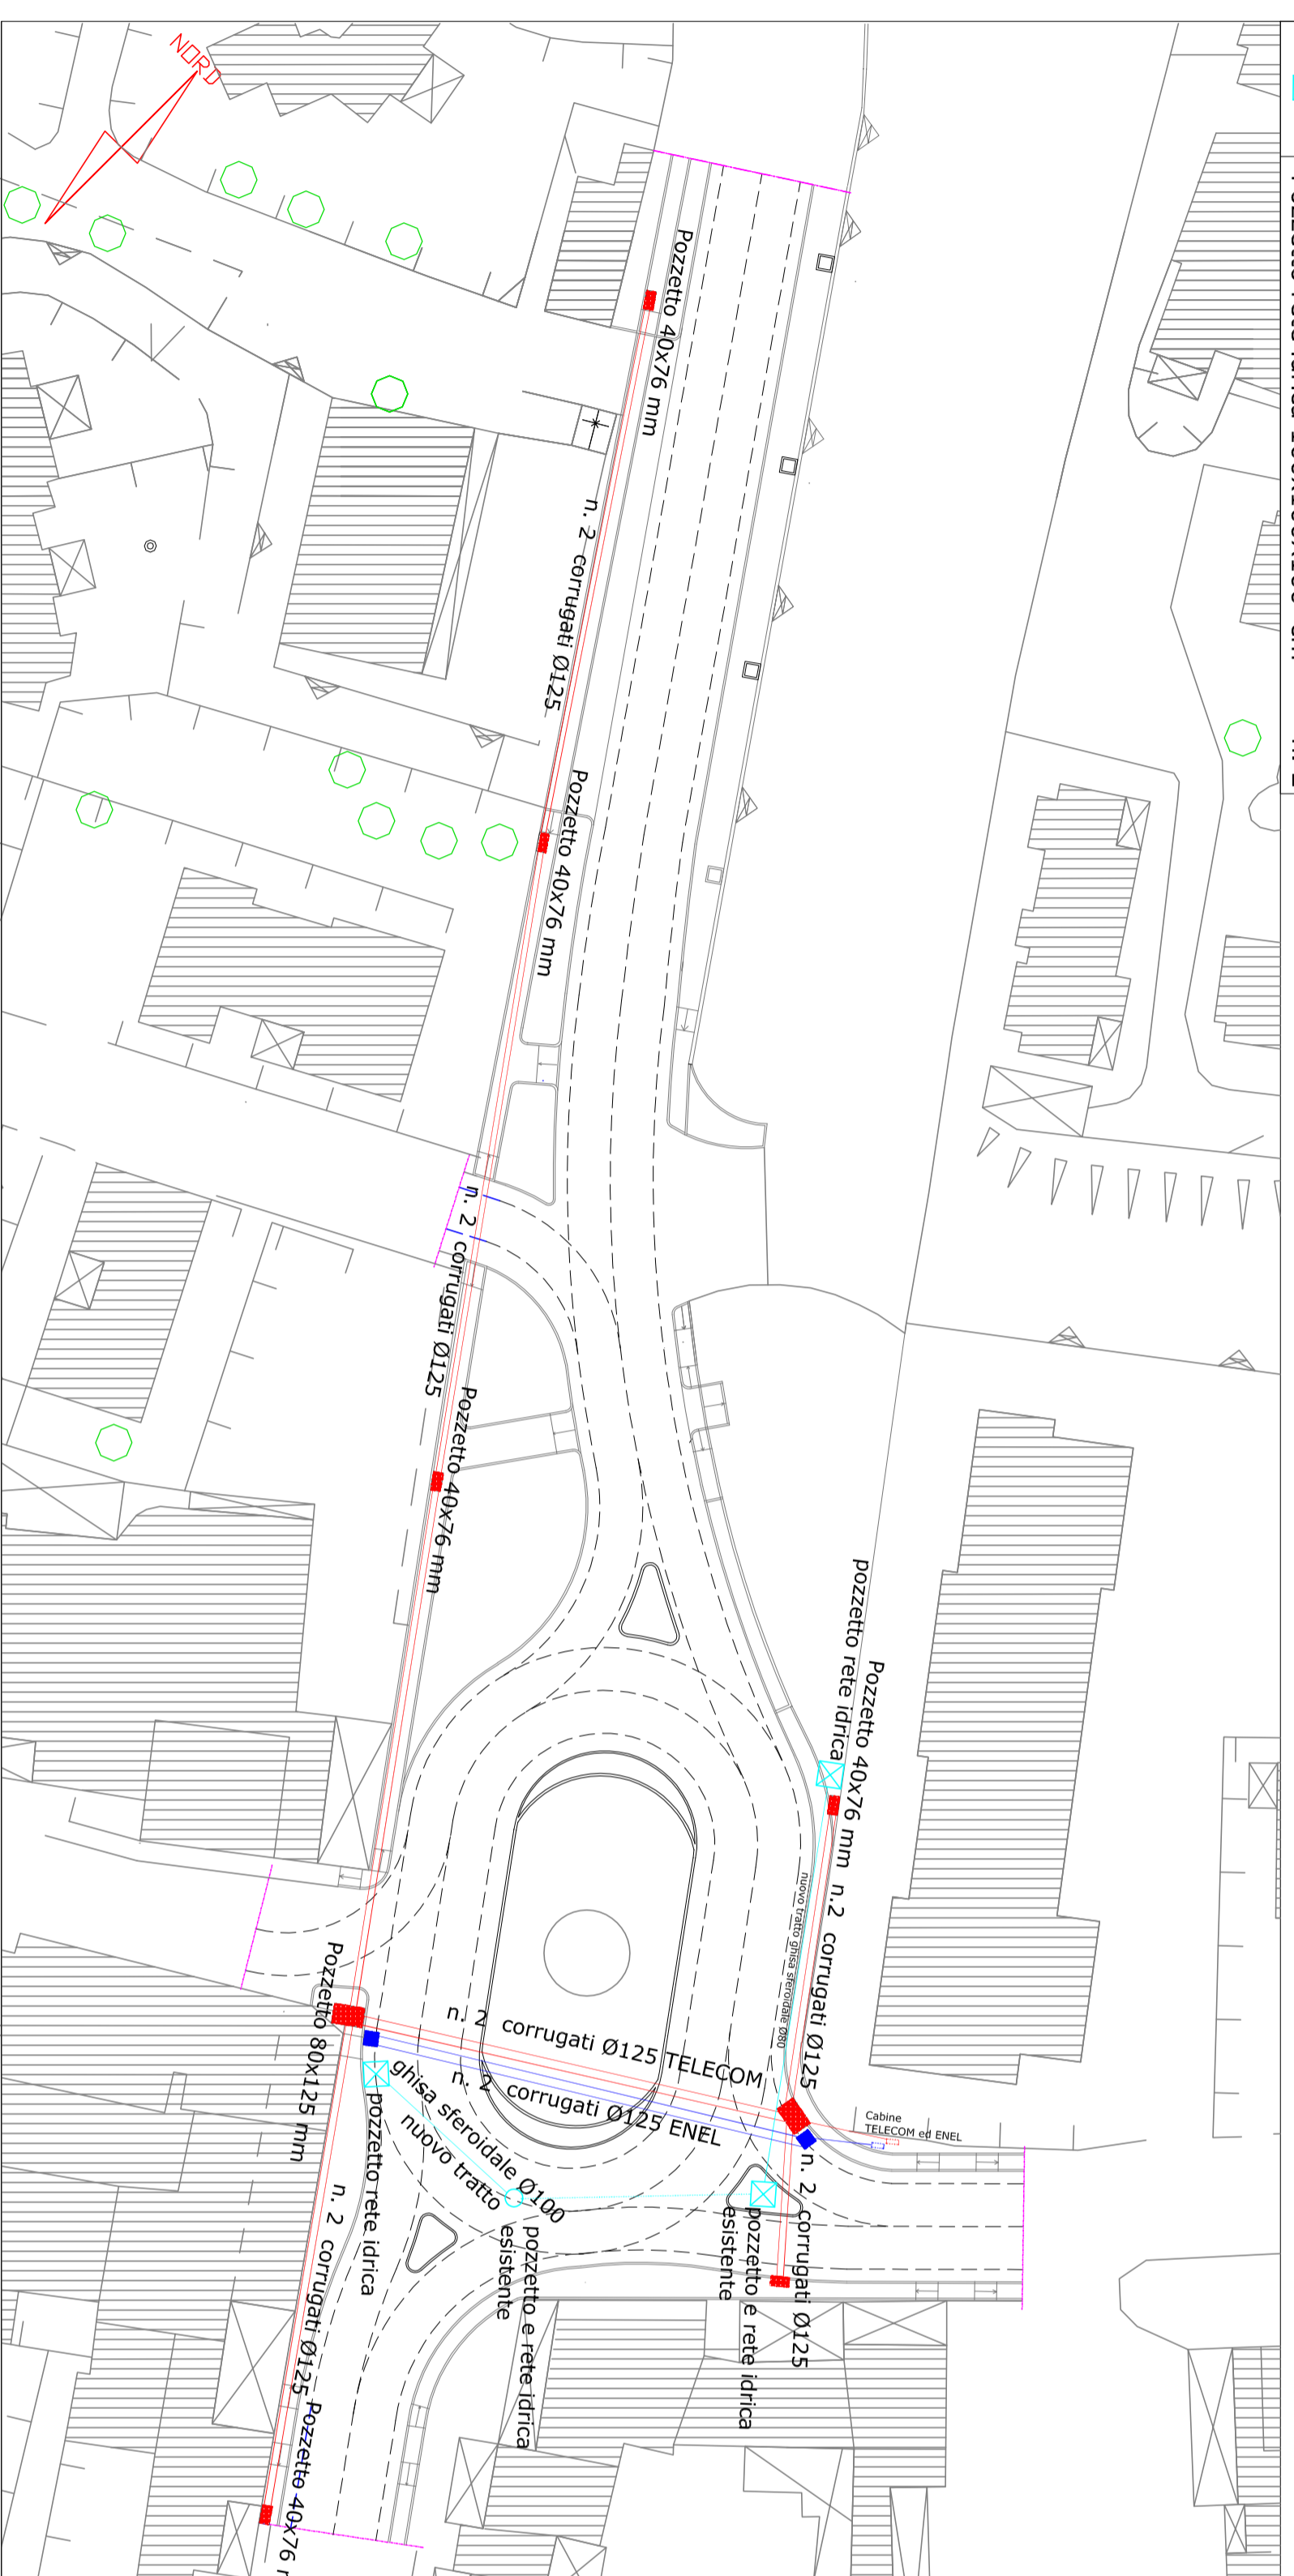


LEGENDA	
	Doppio corrugato TELECOM Ø125
	Pozzetto omologato TELECOM 40x76 mm n. 6
	Pozzetto omologato TELECOM 80x125 mm n. 2
	Corrugato ENEL Ø125
	Pozzetto ENEL 60x60x60 cm n. 2
	Pozzetto rete idrica 100x100x100 cm n. 2



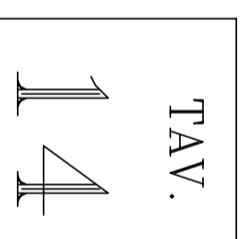
Dott. Ing. Patrizia Barrale
STUDIO TECNICO D'INGEGNERIA
 0786-0164 n. 25
 E-MAIL: patrizia.barrale@tiscali.it
 cell. 339/4745146
 Tel. 0786-628013
 Fax: 0786/628013

COMUNE DI LOIRI-PORTO SAN PAOLO
 Provincia di O.T.

PROGETTO ESECUTIVO

(RIQUALIFICAZIONE URBANA)

I STRALCIO ESECUTIVO DEL PROGETTO
 PER LA REALIZZAZIONE DI UN ROTATORIA STRADALE
 IN PORTO SAN PAOLO

T.A.V.

 -ELABORATO-
 RETE TELEFONICA E ELETTRICA -TELECOM-ENEL
 RETE IDRICA-ABBANOA
 scala
 1:500

Progettista: Dott. Ing. Patrizia Barrale

Committente:

COMUNE DI LOIRI-PORTO SAN PAOLO

Data: GIUGNO 2011