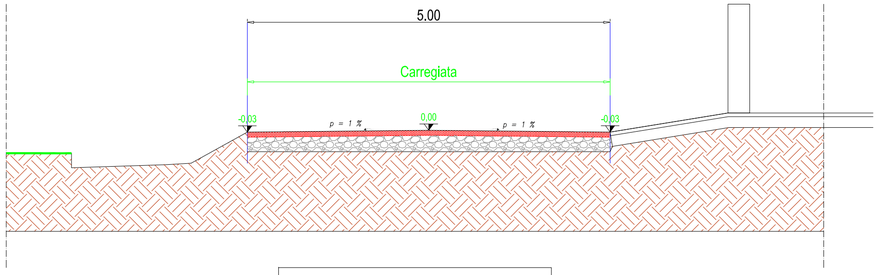

Intervento n. 3 Chiesa nuova via
Sezione STATO DI PROGETTO
Scala 1:100

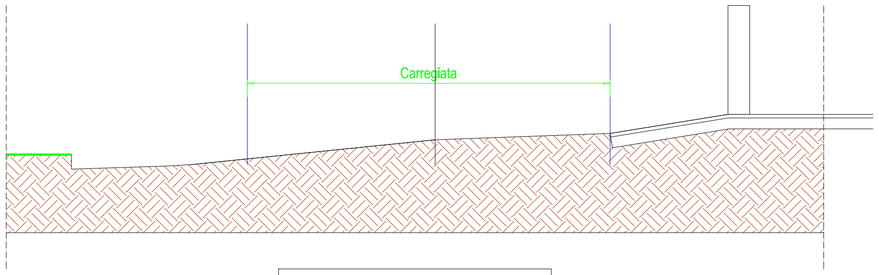

Intervento n. 3 Chiesa nuova via
Sezione STATO DI FATTO
Scala 1:100

Intervento n. 3 Loiri Parcheggio Chiesa
Stato di progetto
scala 1:200

Aiuole esistenti

Caditoie esistenti

Nuova Caditoia

Nuova rete Acque Bianche

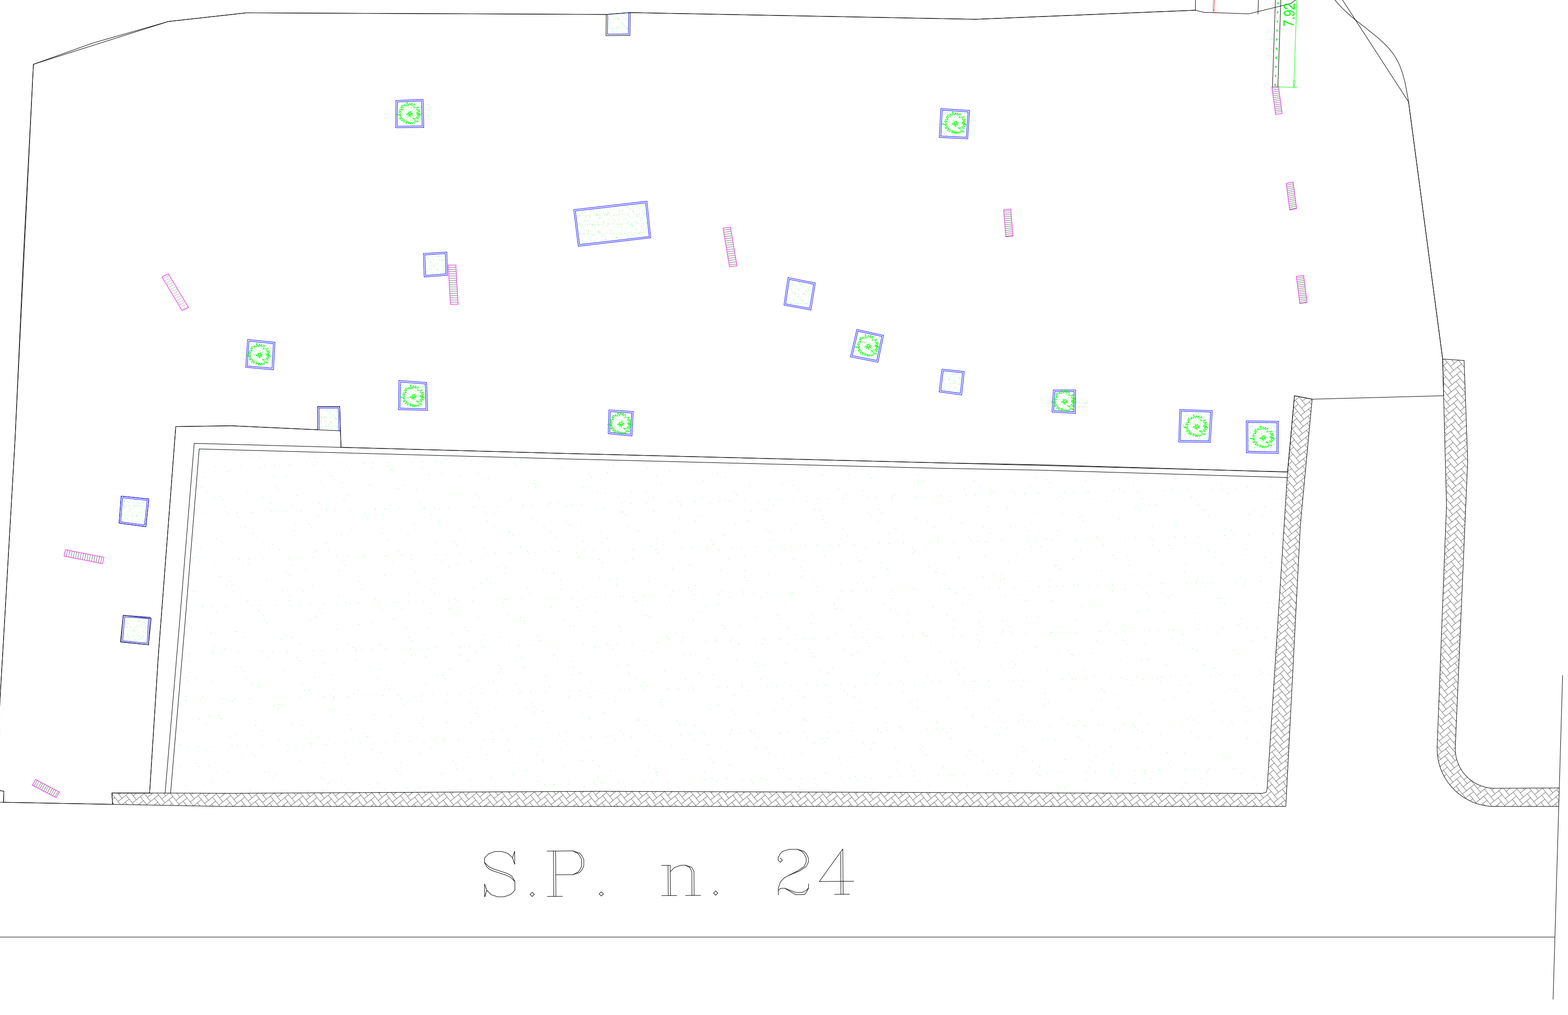

COMUNE DI LOIRI PORTO SAN PAOLO

Provincia di Sassari z.o. Olbia Tempio

PROGETTO ESECUTIVO *relativo a:* *VIABILTA' NEL TERRITORIO COMUNALE 2° INTERVENTO* *LOC. LOIRI e ZAPPALLI'*	*TAVOLA* 5.a
	Loiri *Porto San Paolo* *li*
ELABORATI : INTERVENTO LOIRI 3 Parcheggi ingresso Loiri	
LOCALITA' : LOIRI e ZAPPALLI'	*ARCHIVIO* *C :/ LAVORI AGENZIA/ComuneLoiriPSP*
COMMITTENTE : COMUNE DI LOIRI P.S.P.	*DISEGNI* *Scala : 1:200*
IL PROGETTISTA: *GEOM. MASSIMO VENTRONI*	
R.U.P. : GEOM. MARIO MOSSONI	*Aggiornamenti* *Data:*

Il Tecnico

La proprietà di questo disegno è riservata a termini di legge, e ne è vietata la riproduzione e la divulgazione anche parziale