


PROFILI STRADALI



ZONA DI INTERVENTO


TRACCIATO1	
Caratteristiche Tracciato di Progetto	
Quota Monte	164.54
Quota Valle	143.08
Lungh. Proiezione	123.64
Lungh. Sviluppo	125.65
Dislivello	21.46
Pendenza Minima	-3.62 %
Pendenza Massima	-24.25 %
Pendenza Media	16.35 %

Pendenza Livellata	0.00%	1.00%	2.00%	3.00%	4.00%	5.00%
--------------------	-------	-------	-------	-------	-------	-------

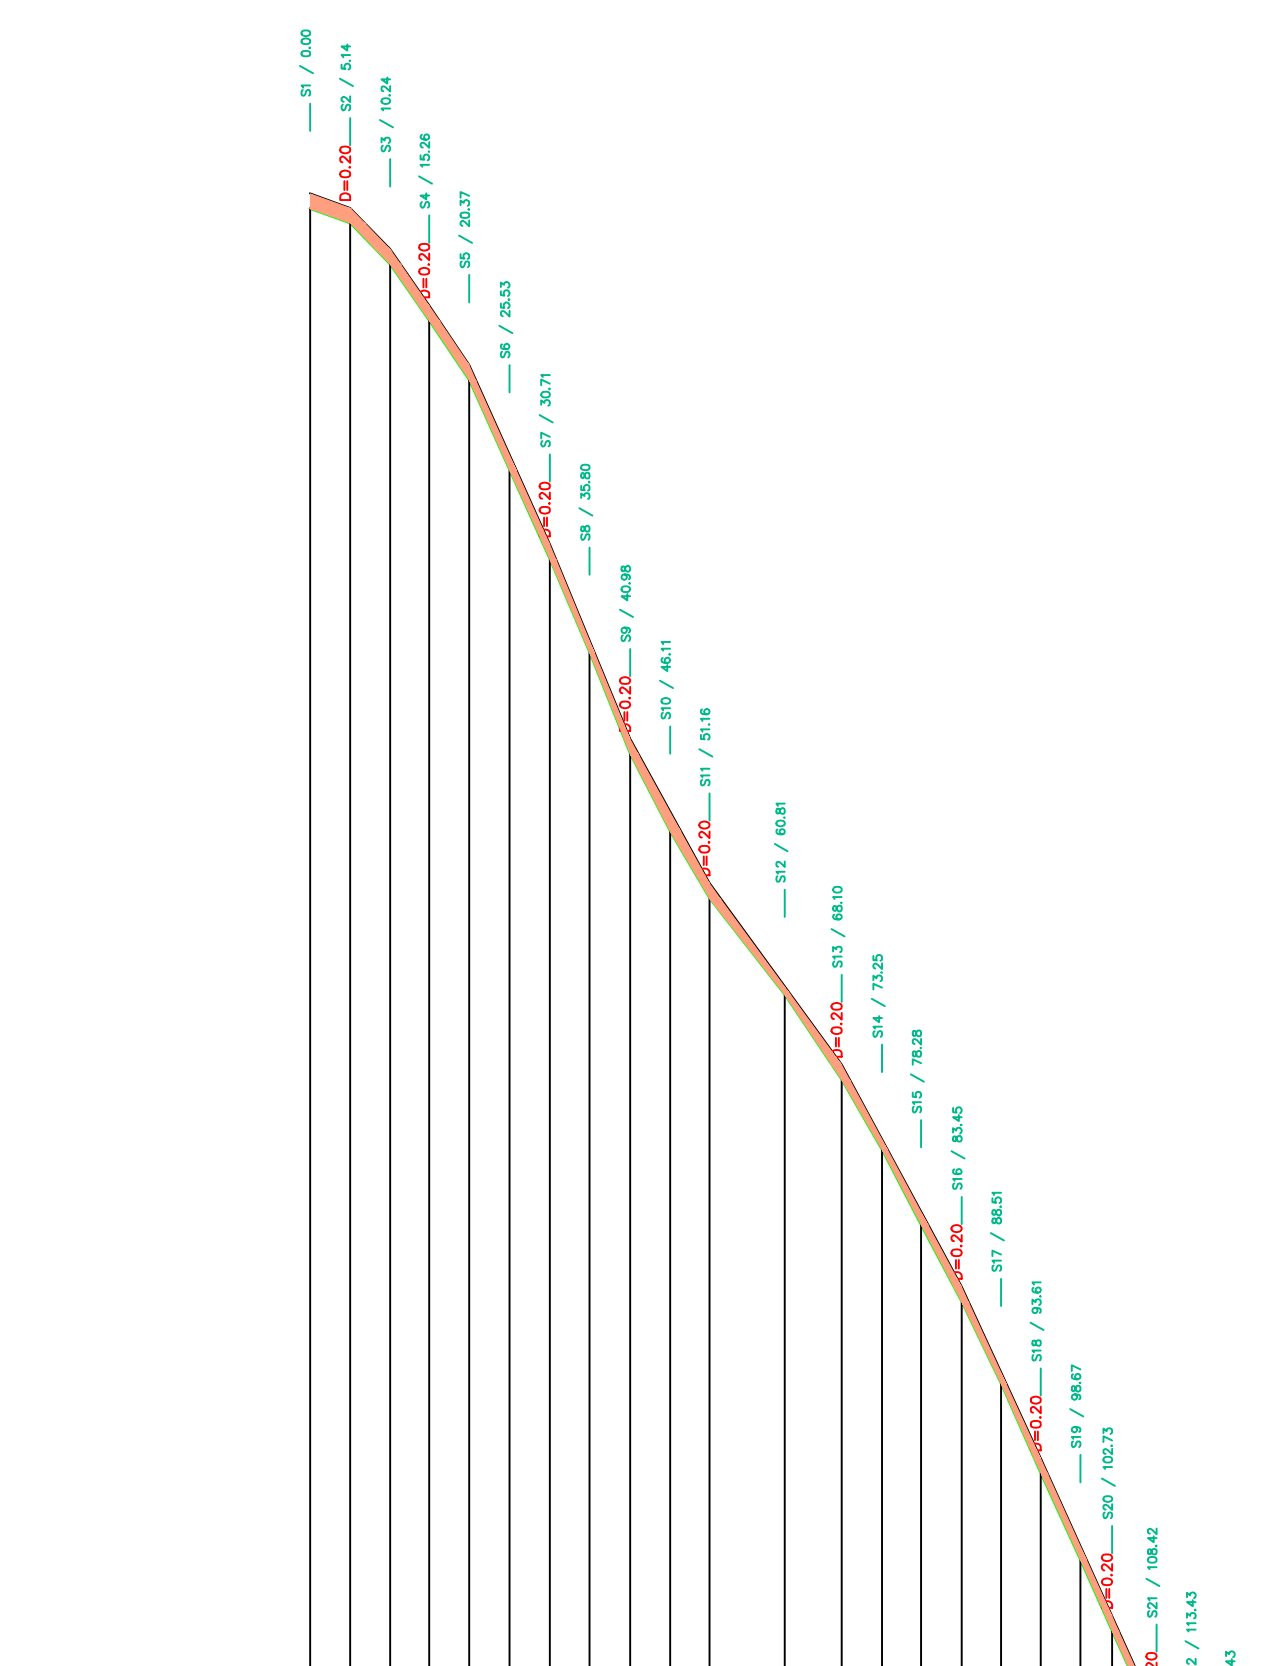


TRACCIATO2	
Caratteristiche Tracciato di Progetto	
Quota Monte	155.02
Quota Valle	143.07
Lungh. Proiezione	73.72
Lungh. Sviluppo	73.93
Dislivello	11.95
Pendenza Minima	0.00 %
Pendenza Massima	-23.21 %
Pendenza Media	14.13 %

Pendenza Livellata	0.00%	1.00%	2.00%	3.00%	4.00%	5.00%
--------------------	-------	-------	-------	-------	-------	-------

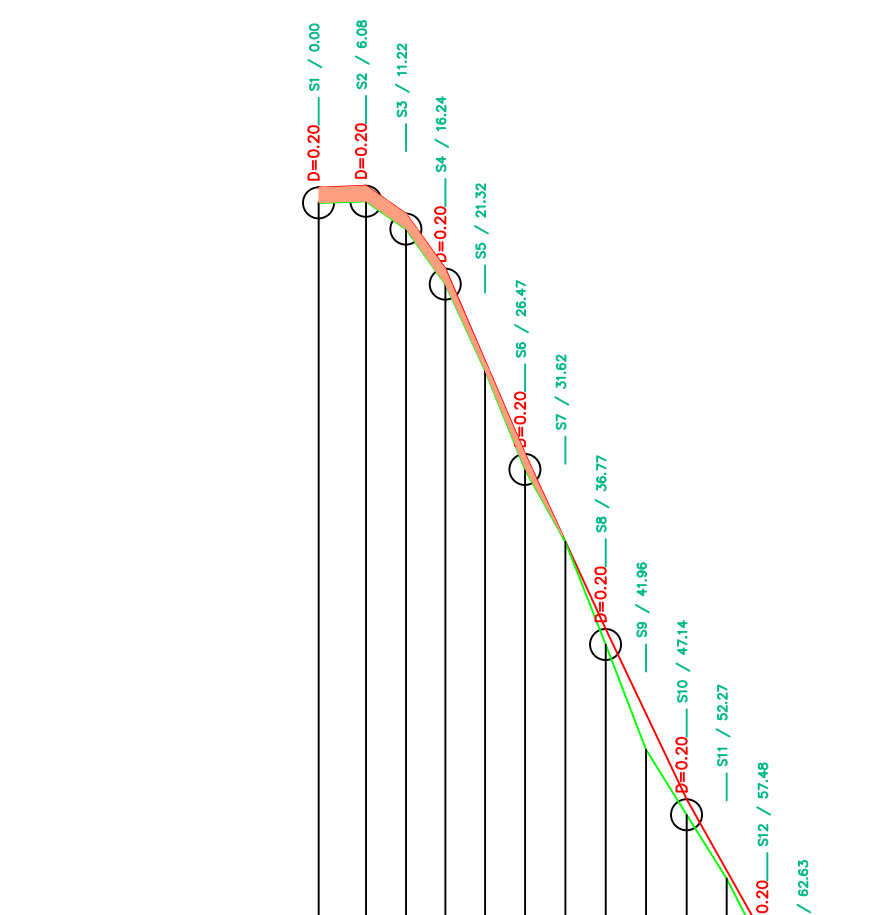


TRACCIATO3	
Caratteristiche Tracciato di Progetto	
Quota Monte	143.08
Quota Valle	140.46
Lungh. Proiezione	66.56
Lungh. Sviluppo	66.65
Dislivello	2.63
Pendenza Minima	-0.86 %
Pendenza Massima	-10.57 %
Pendenza Media	4.47 %

Pendenza Livellata	0.00%	1.00%	2.00%	3.00%	4.00%	5.00%
--------------------	-------	-------	-------	-------	-------	-------

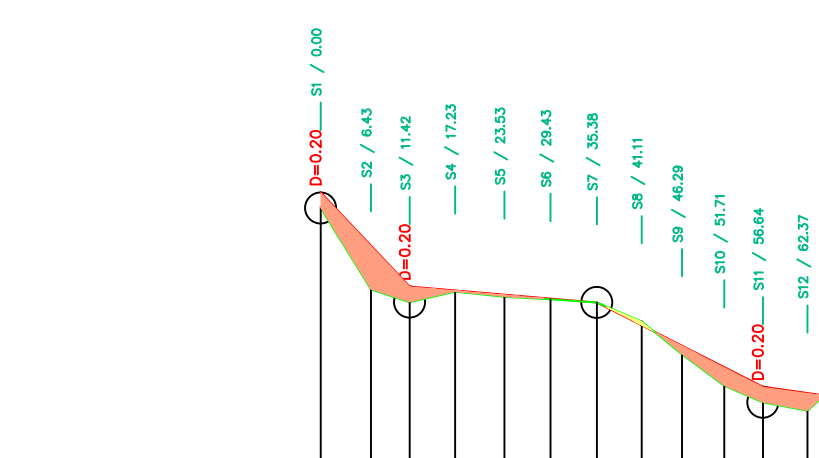

TRACCIATO4	
Caratteristiche Tracciato di Progetto	
Quota Monte	146.91
Quota Valle	143.08
Lungh. Proiezione	100.79
Lungh. Sviluppo	100.97
Dislivello	3.83
Pendenza Minima	-0.46 %
Pendenza Massima	9.53 %
Pendenza Media	3.99 %

Pendenza Livellata	0.00%	1.00%	2.00%	3.00%	4.00%	5.00%
--------------------	-------	-------	-------	-------	-------	-------

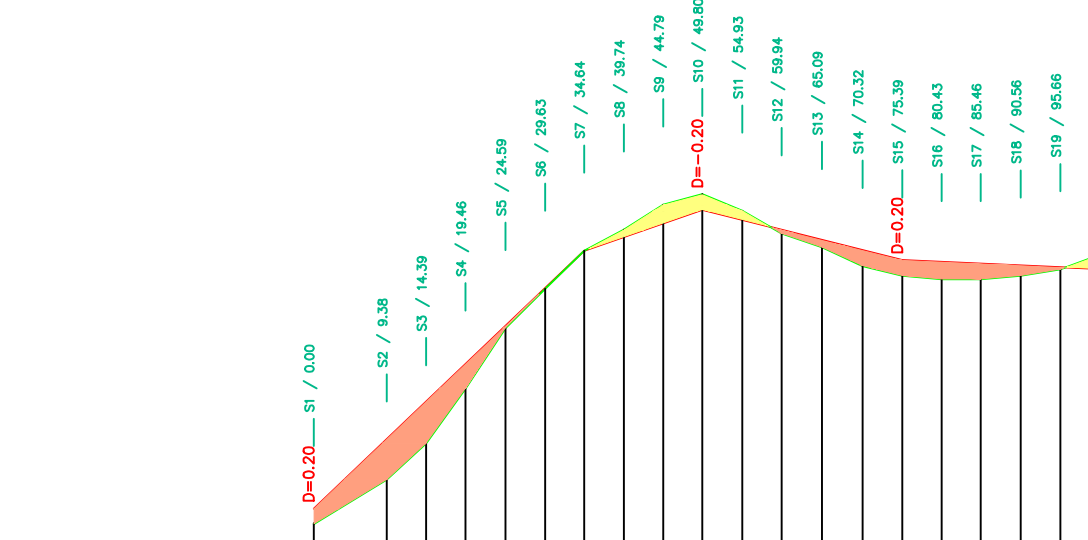

Provincia di Sassari Zona Omogenea Olbia-Tempio
Comune di Loiri Porto San Paolo
 Viale Dante 28 - Loiri - C.A.P. 07020 Tel. 0789-48111
 e-mail: lipp@pec.comune.loiriportosanpaolo.ot.it
 C.F.: 00336160908

OPERE DI URBANIZZAZIONE NELLE LOCALITA' DI TIRIDDO', ALDIA BIANCA E SA PETRA LONGA

PROGETTO DEFINITIVO - ESECUTIVO

Area Lavori Pubblici e Servizi al Territorio
 Responsabile: Ing. Simona Lepori
 Progettista: Ing. Giansalvo Serra

Il Sindaco : Francesco Lai

Committente: Comune di Loiri Porto San Paolo

Tavola
4 Rilievo stato attuale e livellette di progetto
 Loc. Tiriddo

Data:
 Ottobre 2019

Aggiornamenti: