



SEZIONE TIPO VIABILITA' B-B

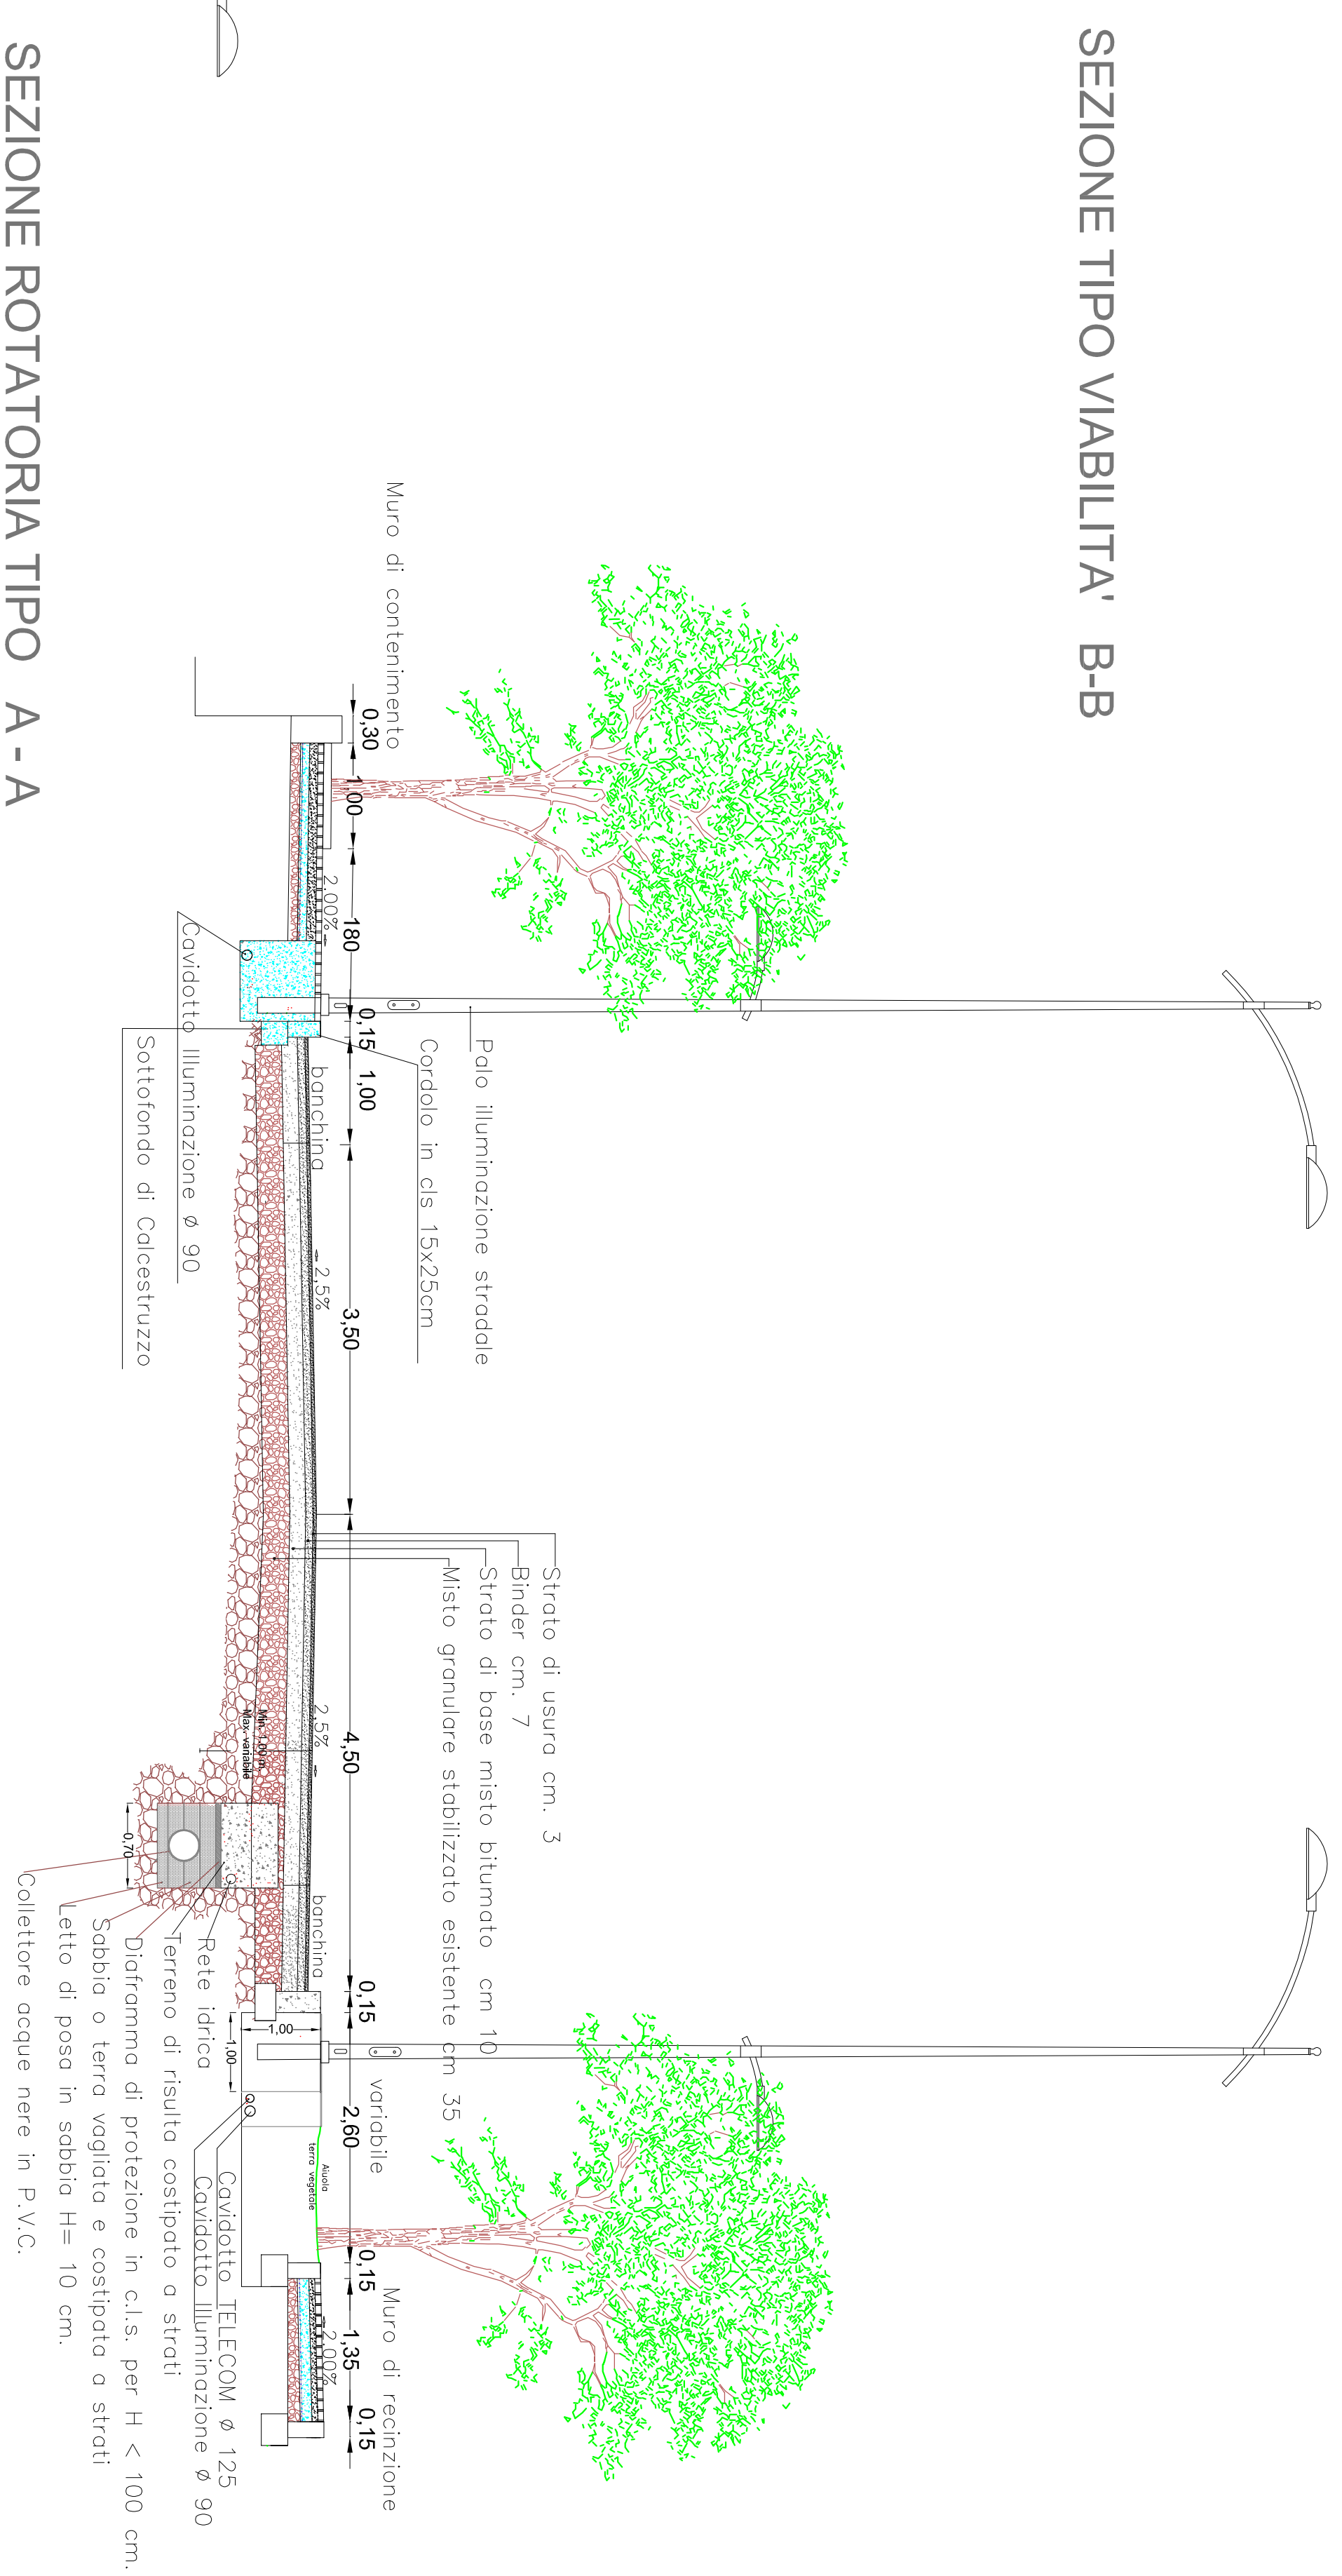

SEZIONE ROTATORIA TIPO A-A

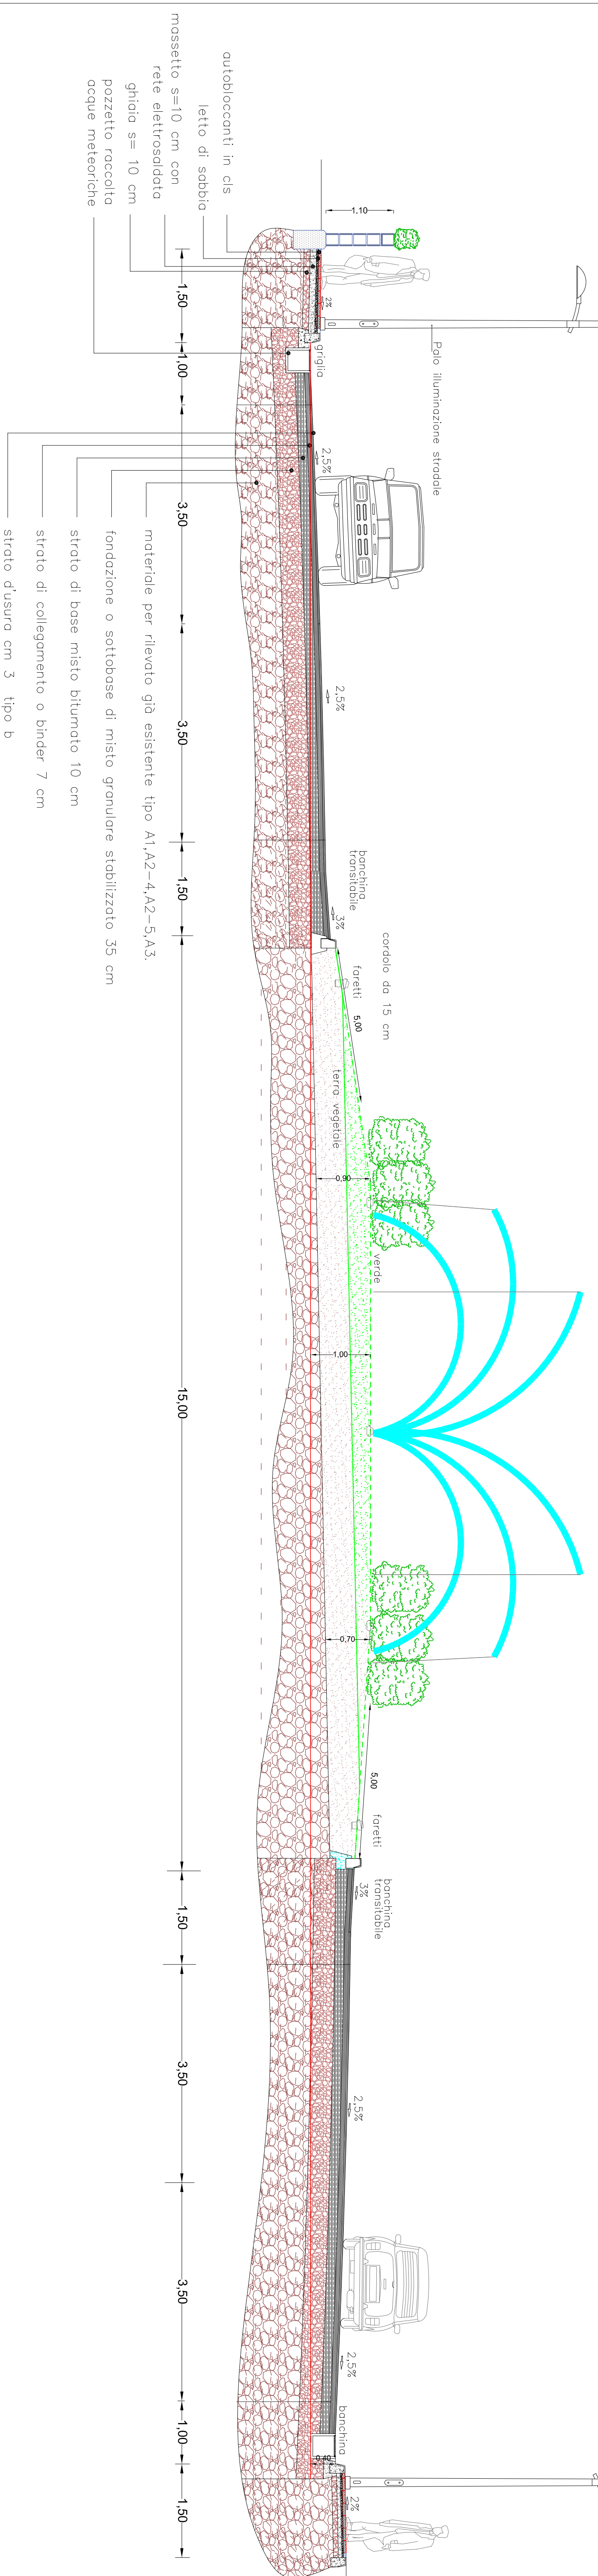

COMUNE DI LOIRI-PORRO SAN PAOLO
provincia di O.T.

PROGETTO ESECUTIVO
(RAGGIUNTAZIONE URBANA)

I STRALCIO ESECUTIVO DEL PROGETTO
PER LA REALIZZAZIONE DI UN ROTATORIA STRADALE
IN PORTO SAN PAOLO

TAV.	-ELABORATO-	scala
9	SEZIONE TIPO ROTATORIA SEZIONE TIPO STRADA	1.50

Progettista: Dott. Ing. Patrizia Barrale

Committente:

COMUNE DI LOIRI-PORRO SAN PAOLO

Data: GIUGNO 2011

Dott. Ing. Patrizia Barrale
STUDIO TECNICO D'INGEGNERIA
0729-02812
0729-02813
E-MAIL: patrizia.barrale@univ.it
cell. 338/426146
Tel. 0729-02812
Fax: 0729/02813