

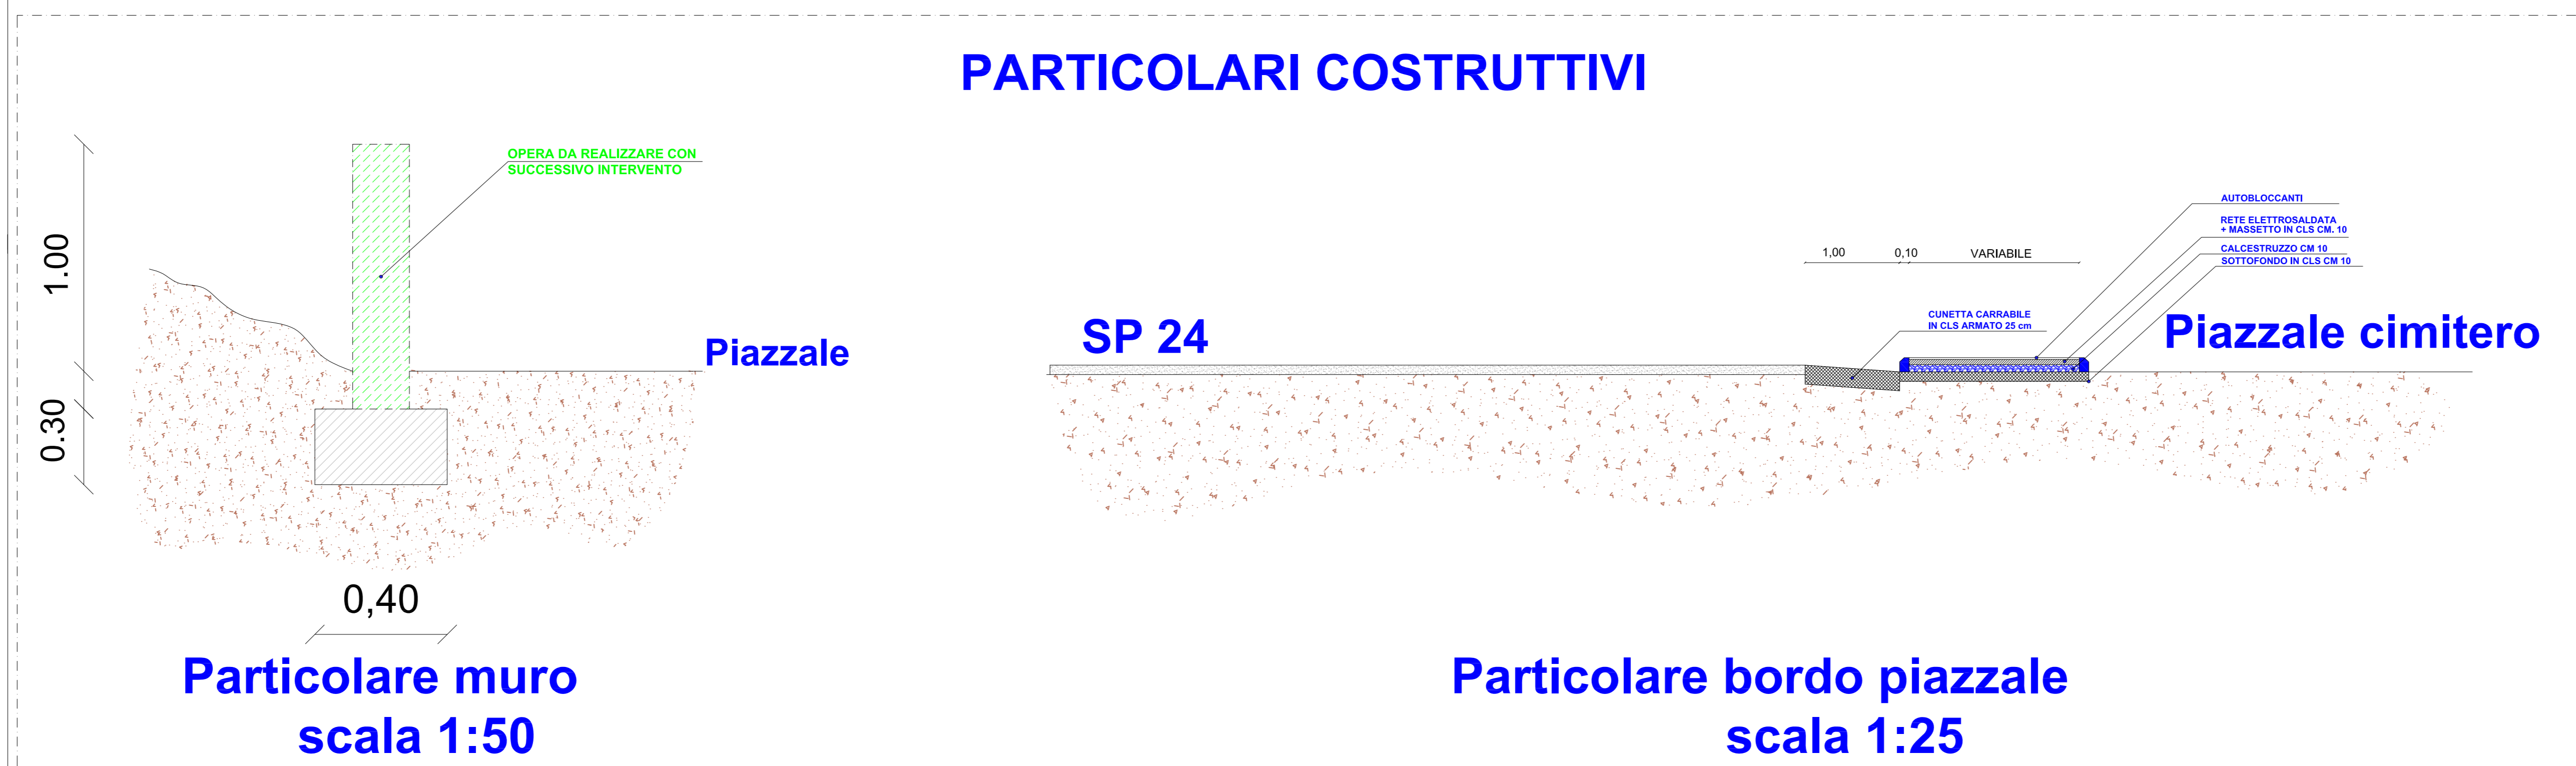


Intervento n. 6 Loiri Cimitero
Stato di progetto
scala 1:200

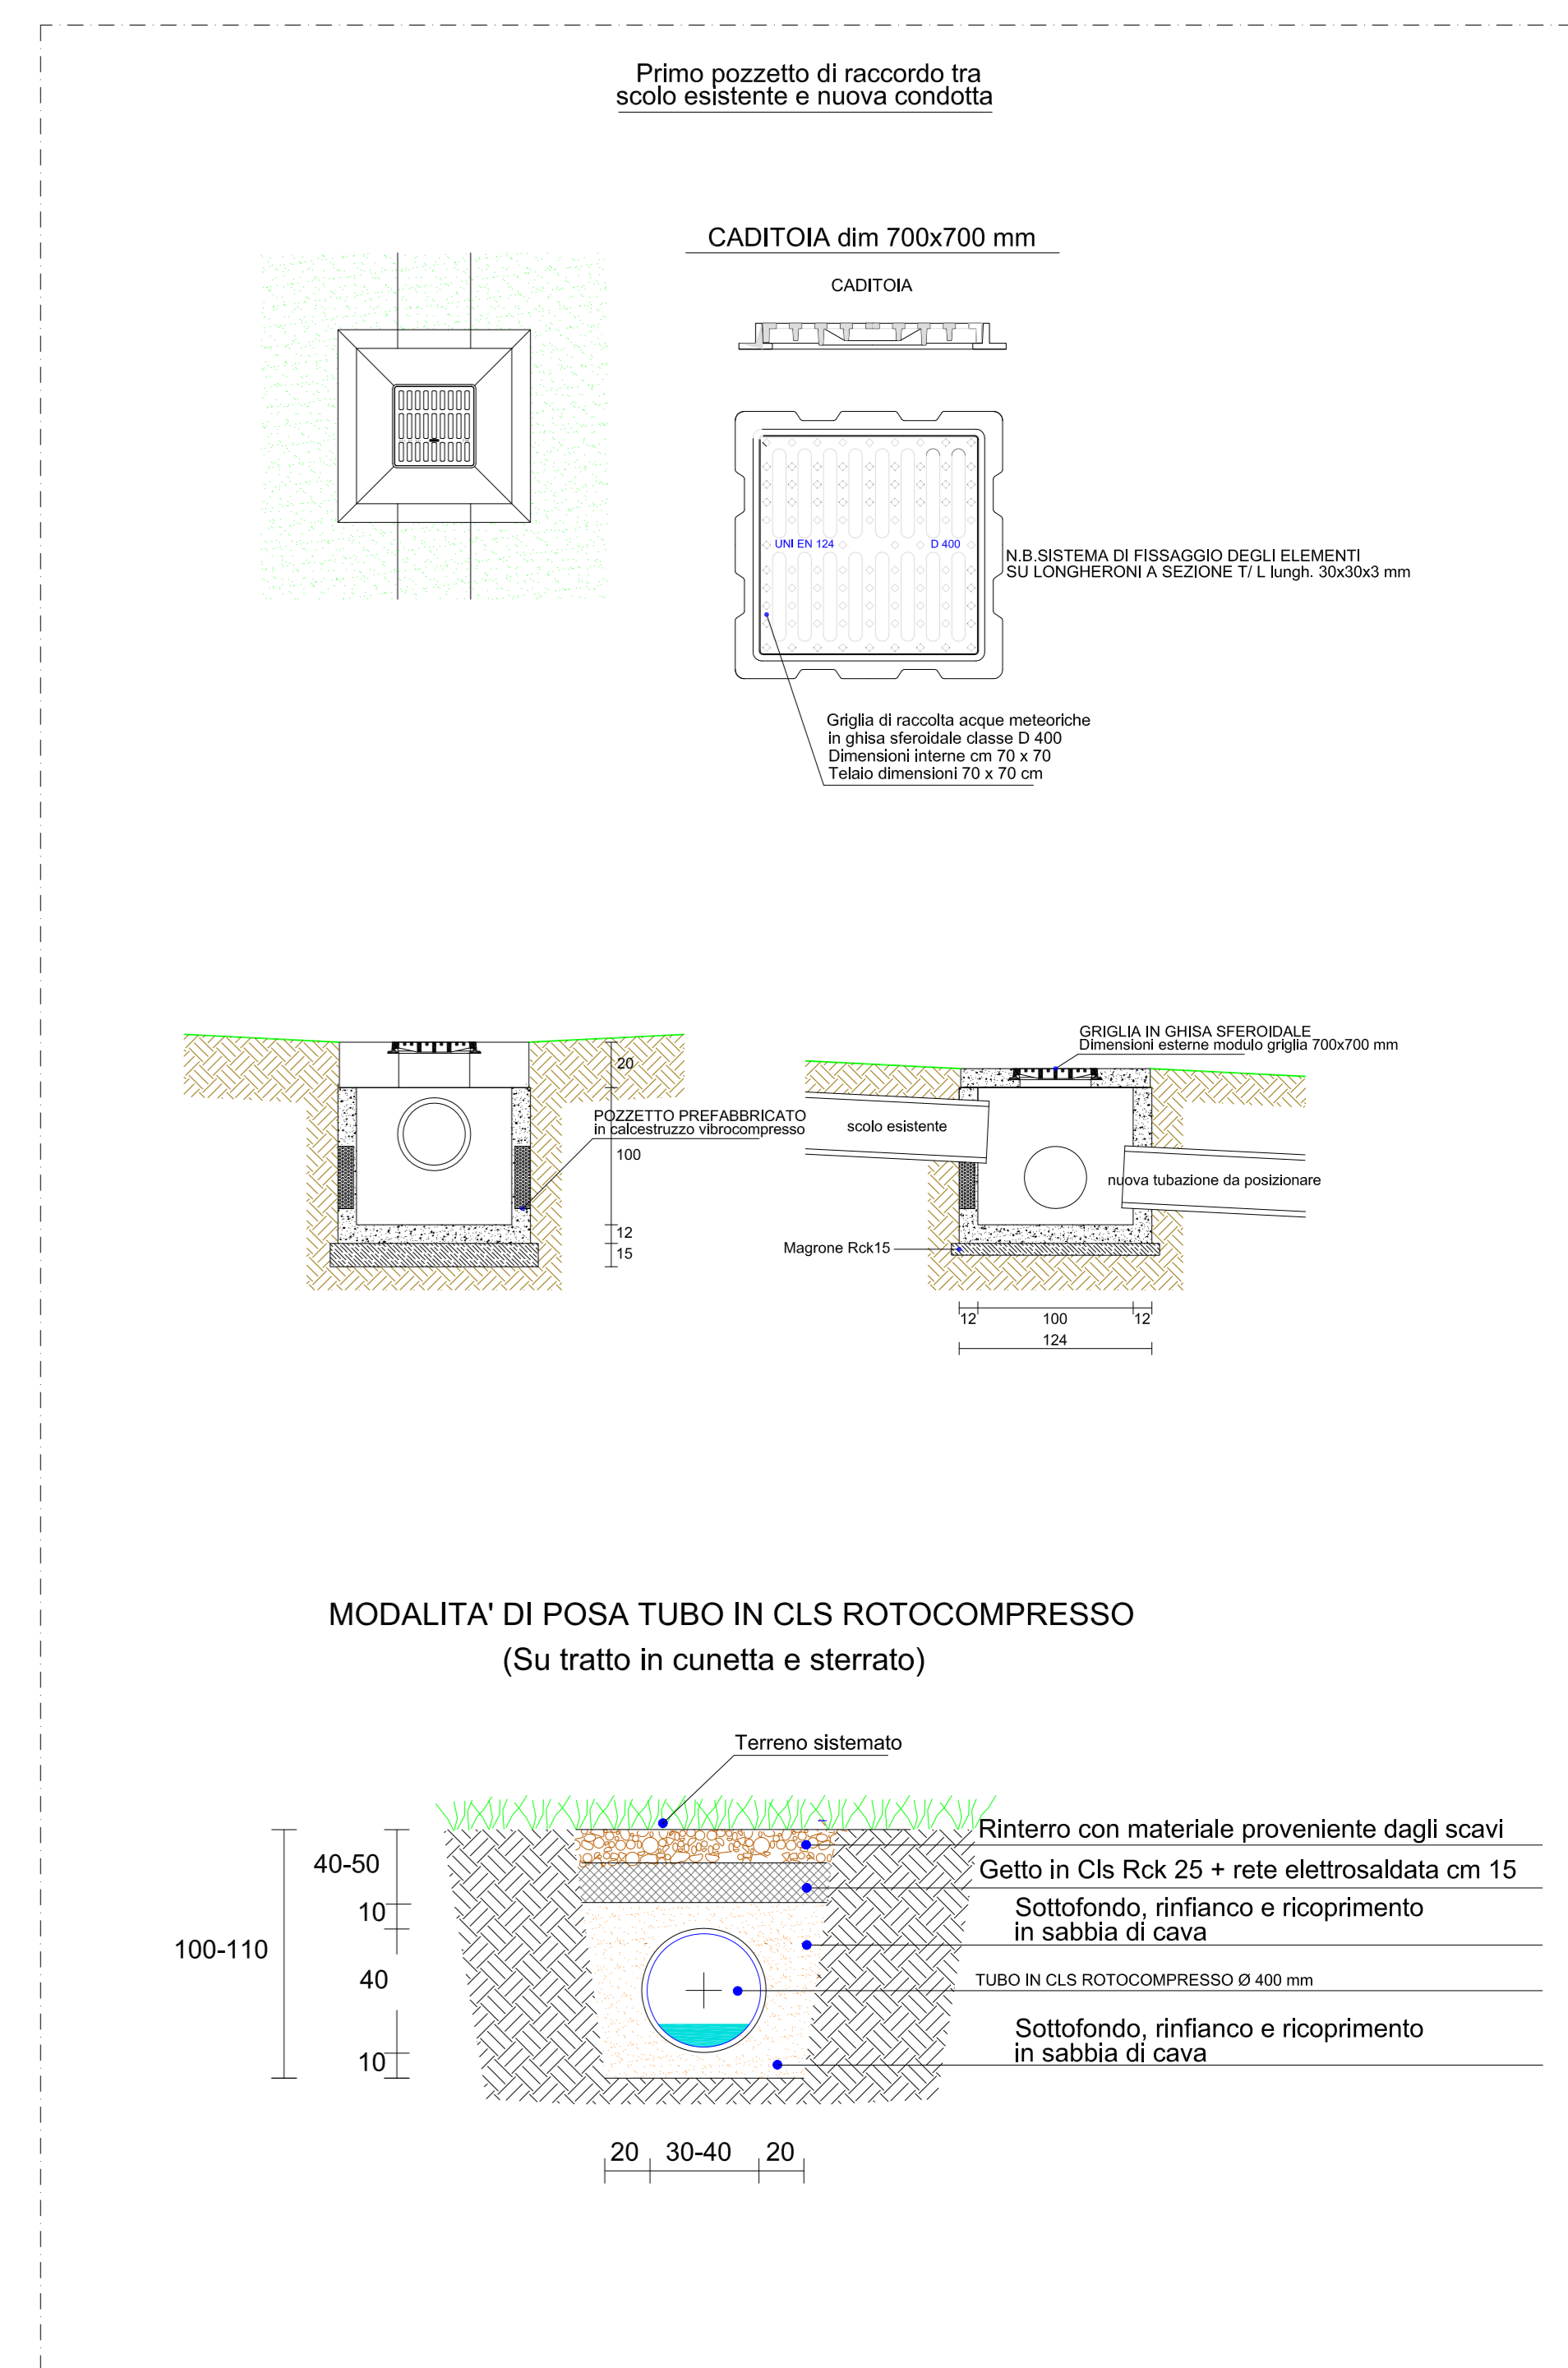

PARTICOLARI COSTRUTTIVI

COMUNE DI LOIRI PORTO SAN PAOLO
Provincia di Sassari z.o. Olbia Tempio

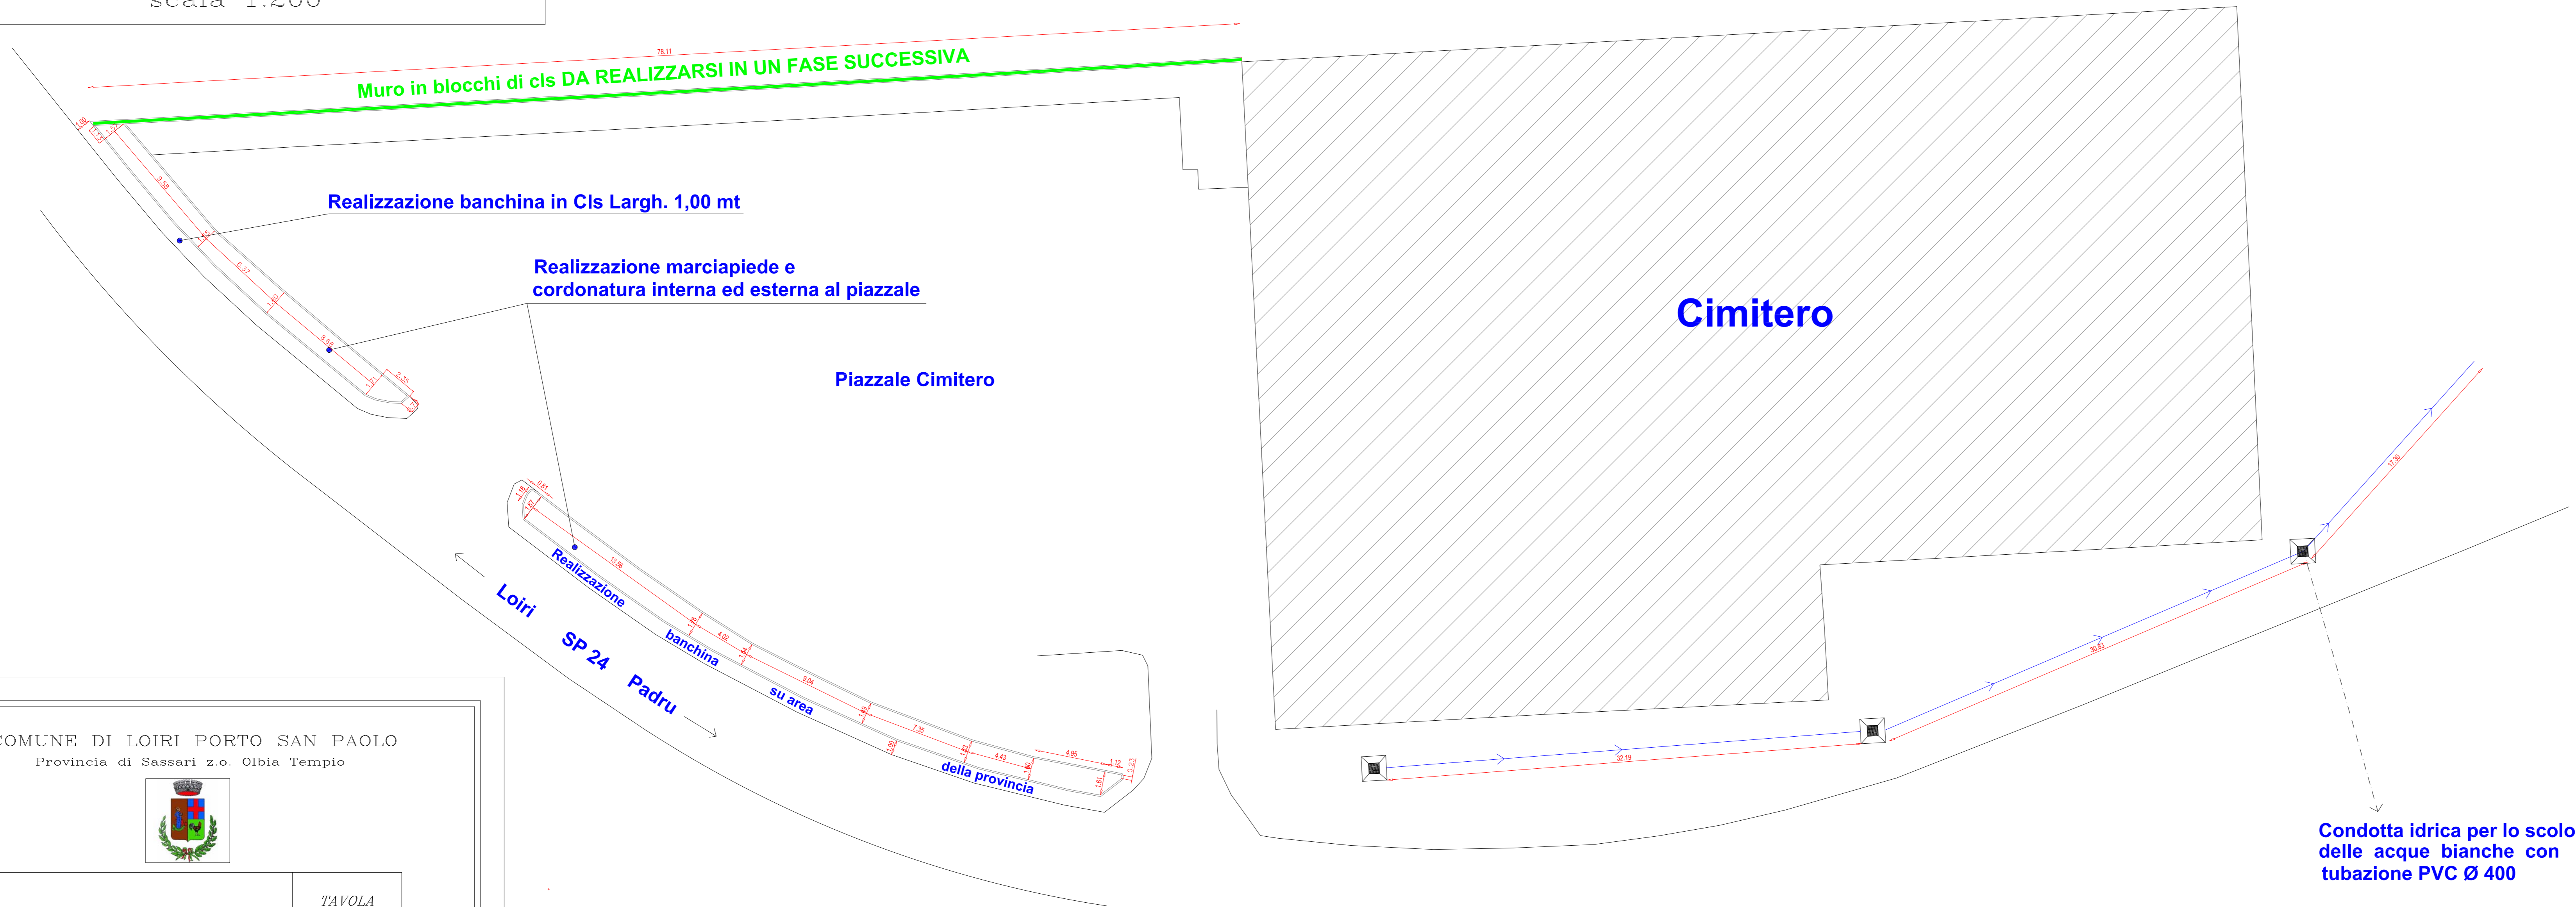

<p>PROGETTO ESECUTIVO relativo a: VIABILITA' NEL TERRITORIO COMUNALE 2° INTERVENTO LOC. LOIRI e ZAPPALLI'</p>		<p>TAVOLA 8.a</p>
<p>ELABORATI : INTERVENTO LOIRI 6 Cimitero</p>		<p>Loiri Porto San Paolo</p>
<p>LOCALITA' : LOIRI e ZAPPALLI'</p>		<p>li</p>
<p>COMMITTENTE : COMUNE DI LOIRI P.S.P.</p>		<p>ARCHIVIO</p>
<p>IL PROGETTISTA: GEOM. MASSIMO VENTRONI</p>		<p>Disegni Scala : 1:200</p>
<p>R.U.P. : GEOM. MARIO MOSSONI</p>		<p>Aggiornamenti Data:</p>

Il Tecnico